


### 3 этаж

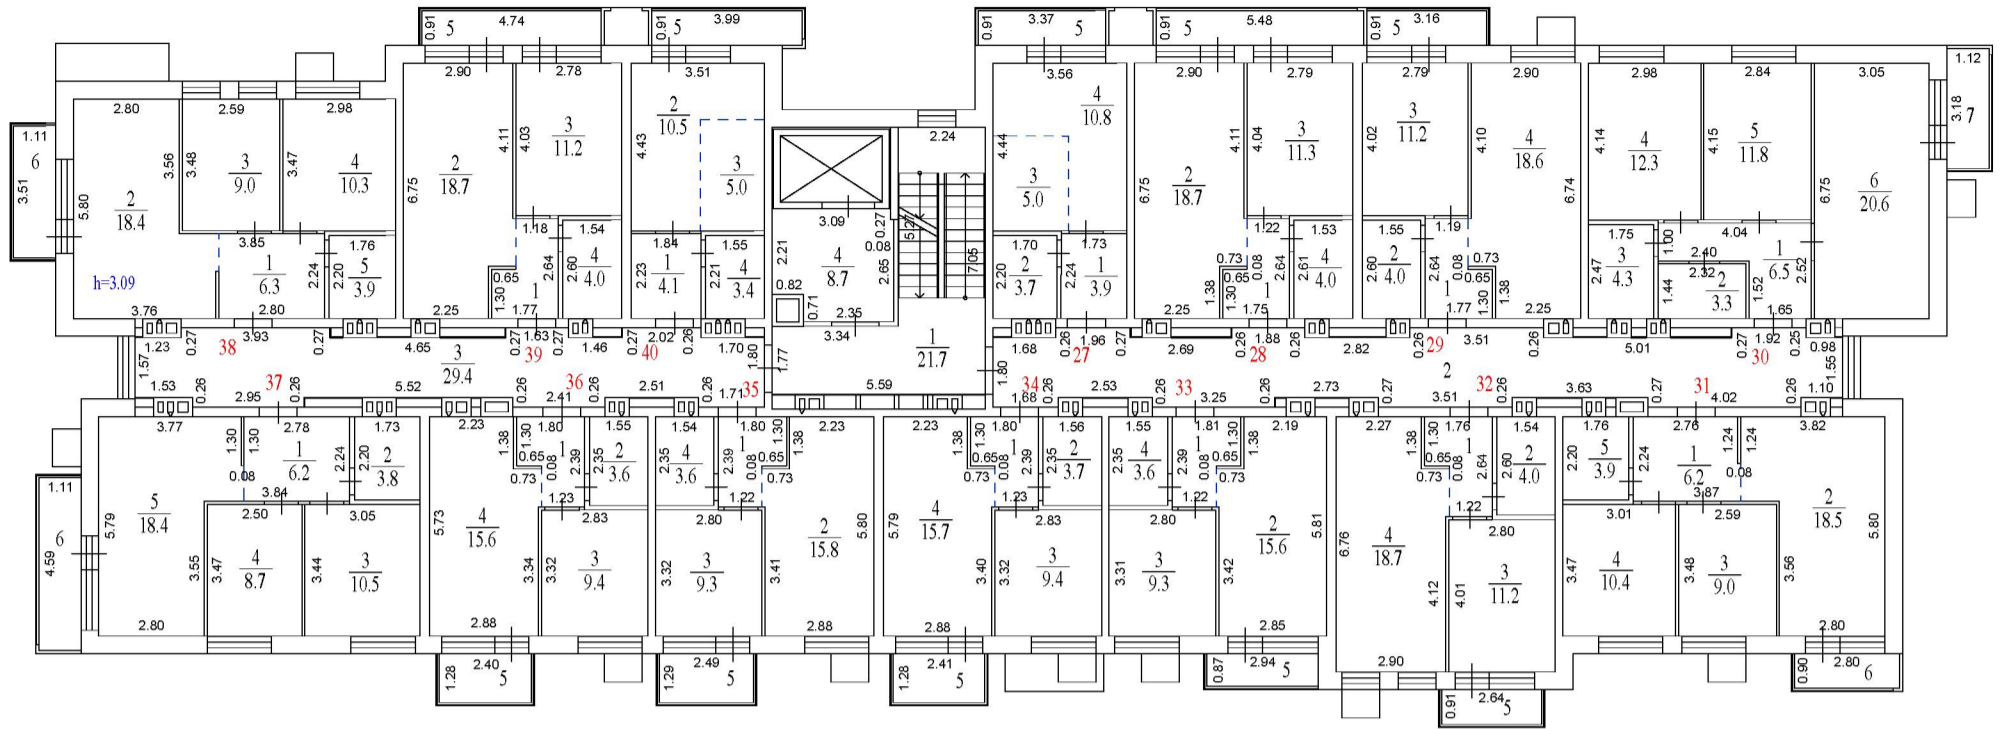

Экспликация помещений.			
Номер помещ.	Наименование	Площадь помещ., м <sup>2</sup>	Общая площадь помещ., м <sup>2</sup>
Квартира №35			
1	Прихожая	3.6	32.3
2	Кухня-столовая	15.8	
3	Спальня	9.3	
4	С/у	3.6	
5	Балкон (к=1/к=0,3)	3.2/1.0	
Квартира №36			
1	Прихожая	3.6	32.2
2	С/у	3.6	
3	Спальня	9.4	
4	Кухня-столовая	15.6	
5	Балкон (к=1/к=0,3)	3.1/0.9	
Квартира №37			
1	Прихожая	6.2	47.6
2	С/у	3.8	
3	Спальня	10.5	
4	Спальня	8.7	
5	Кухня-столовая	18.4	
6	Балкон (к=1/к=0,3)	5.1/1.5	
Квартира №38			
1	Прихожая	6.3	47.9
2	Кухня-столовая	18.4	
3	Спальня	9.0	
4	Спальня	10.3	
5	С/у	3.9	
6	Балкон (к=1/к=0,3)	3.9/1.2	
Квартира №39			
1	Прихожая	3.8	37.7
2	Кухня-столовая	18.7	
3	Спальня	11.2	
4	С/у	4.0	
5	Балкон (к=1/к=0,3)	4.3/1.3	
Квартира №40			
1	Прихожая	4.1	23.0
2	Жилая	10.5	
3	Кухня-ниша	5.0	
4	С/у	3.4	
5	Балкон (к=1/к=0,3)	3.6/1.1	

Экспликация помещений.			
Номер помещ.	Наименование	Площадь помещ., м <sup>2</sup>	Общая площадь помещ., м <sup>2</sup>
Помещение V (места общего пользования)			
1	Лестничная клетка	21.7	99.6
2	Коридор	39.8	
3	Коридор	29.4	
4	Лифтовой холл	8.7	
Квартира №27			
1	Прихожая	3.9	23.4
2	С/у	3.7	
3	Кухня-ниша	5.0	
4	Жилая	10.8	
5	Балкон (к=1/к=0,3)	3.1/0.9	
Квартира №28			
1	Прихожая	3.8	37.8
2	Кухня-столовая	18.7	
3	Спальня	11.3	
4	С/у	4.0	
5	Балкон (к=1/к=0,3)	5.0/1.5	
Квартира №29			
1	Прихожая	3.8	37.6
2	С/у	4.0	
3	Спальня	11.2	
4	Кухня-столовая	18.6	
5	Балкон (к=1/к=0,3)	2.9/0.9	
Квартира №30			
1	Прихожая	6.5	58.8
2	Гардеробная	3.3	
3	С/у	4.3	
4	Спальня	12.3	
5	Спальня	11.8	
6	Кухня-столовая	20.6	
7	Балкон (к=1/к=0,3)	3.6/1.1	
Квартира №31			
1	Прихожая	6.2	48.0
2	Кухня-столовая	18.5	
3	Спальня	9.0	
4	Спальня	10.4	
5	С/у	3.9	
6	Балкон (к=1/к=0,3)	2.5/0.8	
Квартира №32			
1	Прихожая	3.8	37.7
2	С/у	4.0	
3	Спальня	11.2	
4	Кухня-столовая	18.7	
5	Балкон (к=1/к=0,3)	2.4/0.7	
Квартира №33			
1	Прихожая	3.6	32.1
2	Кухня-столовая	15.6	
3	Спальня	9.3	
4	С/у	3.6	
5	Лоджия (к=1/к=0,5)	2.6/1.3	
Квартира №34			
1	Прихожая	3.6	32.4
2	С/у	3.7	
3	Спальня	9.4	
4	Кухня-столовая	15.7	
5	Балкон (к=1/к=0,3)	3.1/0.9	

Поэтажный план			
Заказчик: ООО «СТРОЙ-РЕСУРС»			
Российская Федерация, Московская область, г.о. Красногорск, дер. Аристово, ул. Светлогорская, дом 3	Масштаб 1:200	Лист 4	Листов 11
Кадастровый инженер		А. В. Самоделова	

