


План на отметке +20,700

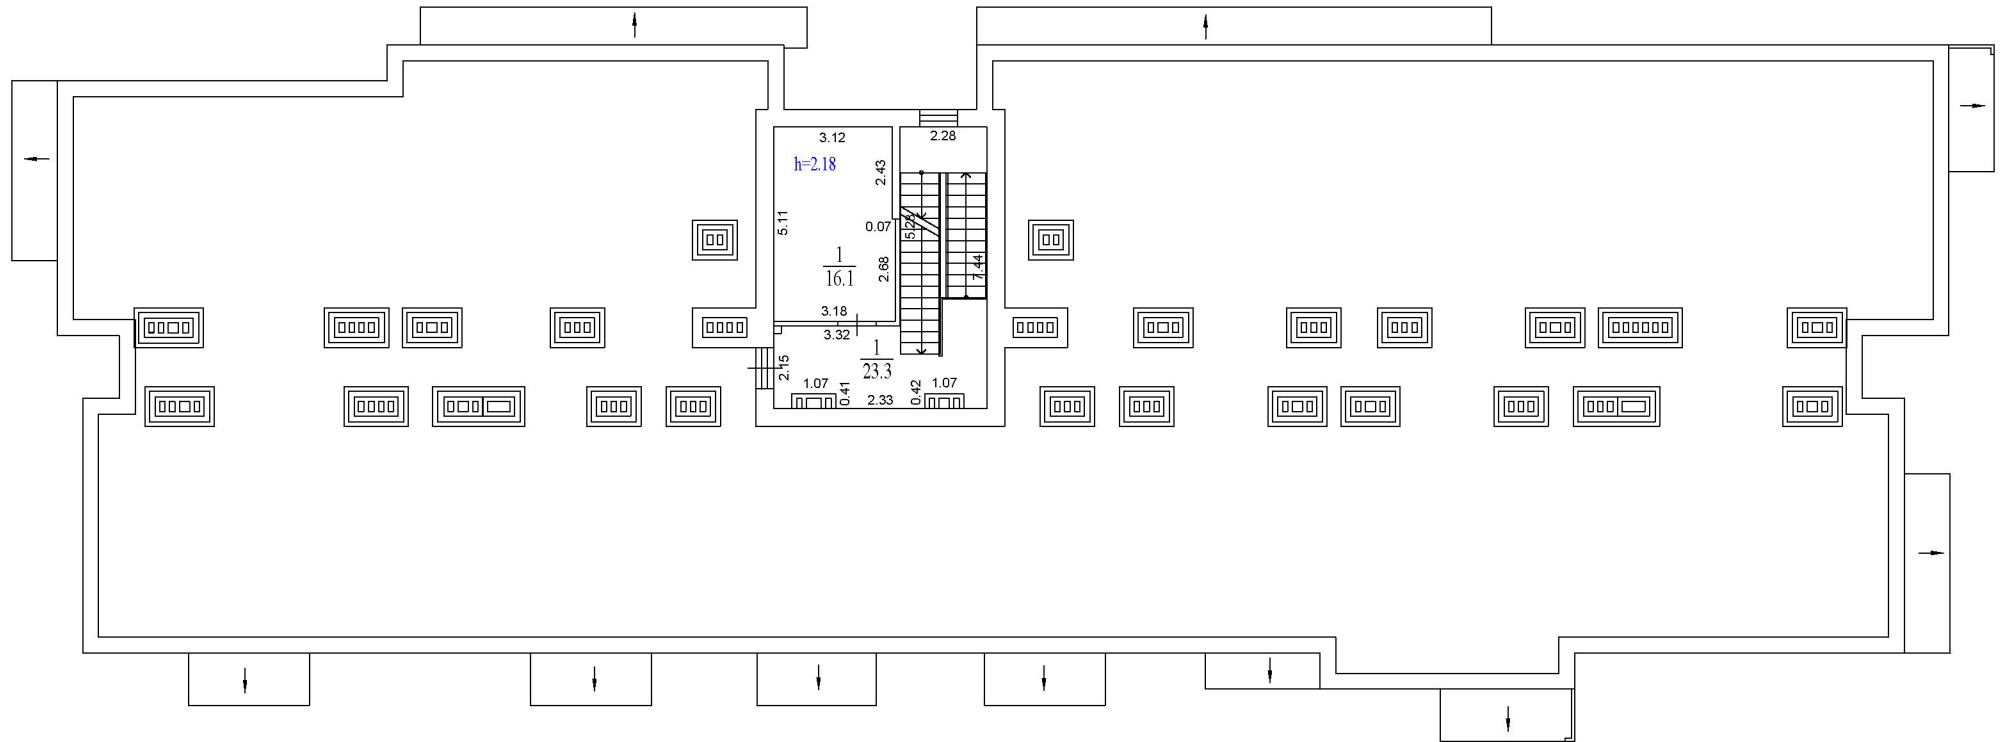

Экспликация помещений.			
Номер помещ.	Наименование	Площадь помещ., м ²	Общая площадь помещ., м ²
Помещение V (места общего пользования)			
1	Холл	23.3	23.3
Помещение VI (техническое помещение)			
1	Вентпомещение	16.1	16.1

Позэтажный план				
Заказчик: ООО «СТРОЙ-РЕСУРС»				
Российская Федерация, Московская область, г.о. Красногорск, дер. Аристово, ул. Светлогорская, дом 3	Масштаб 1:200	Лист 8	Листов 11	
Кадастровый инженер			А. В. Самоделова	