


5 этаж

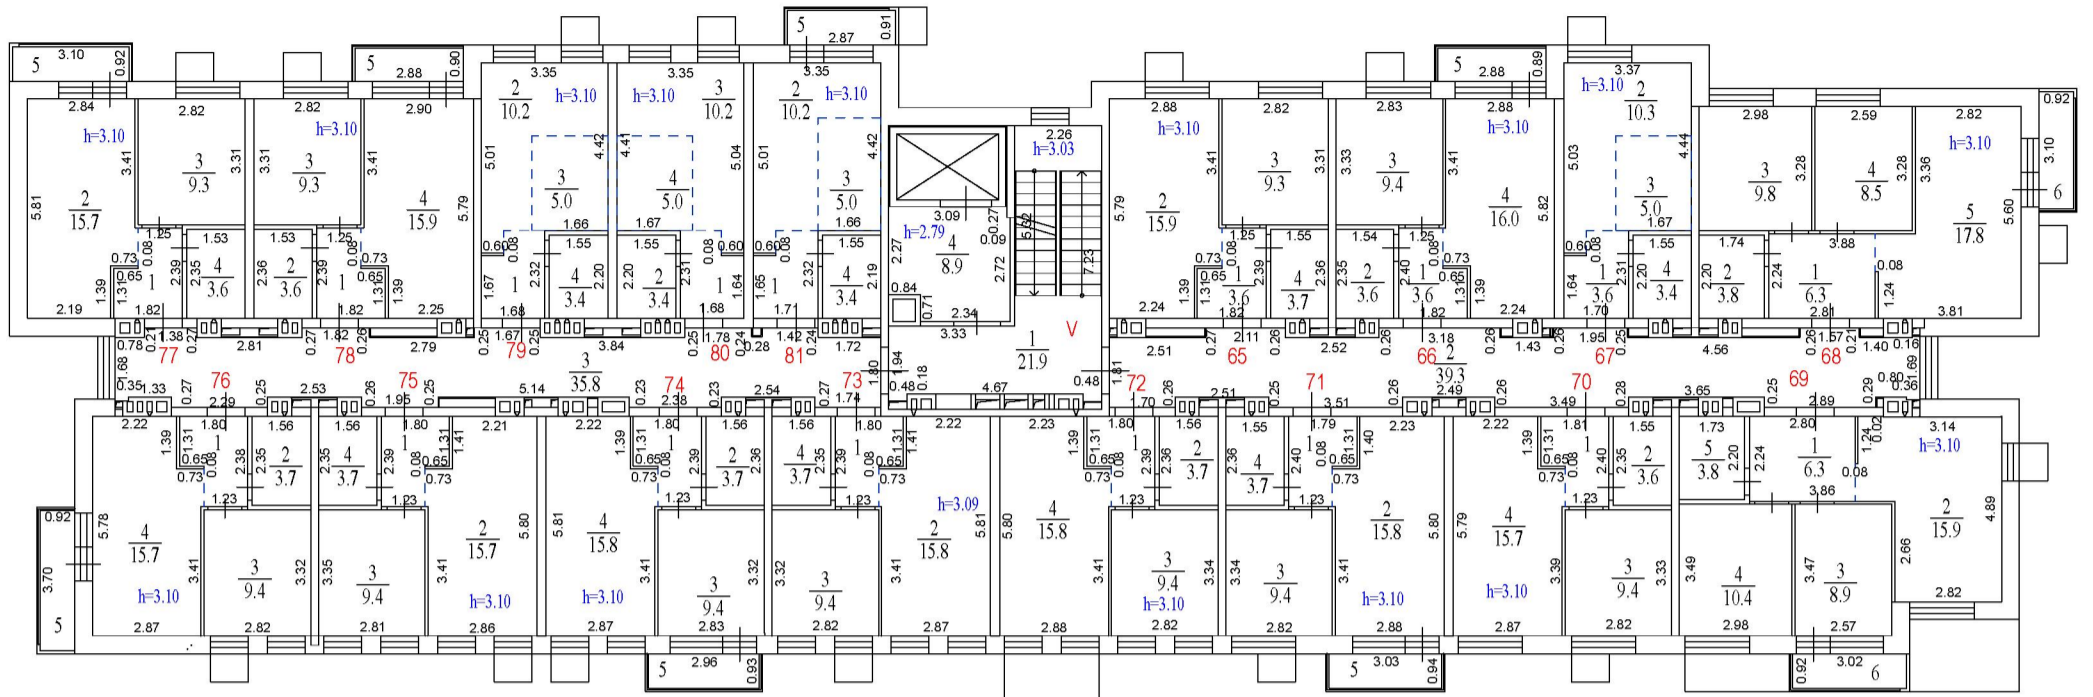

Экспликация помещений.			
Номер помещ.	Наименование	Площадь помещ., м <sup>2</sup>	Общая площадь помещ., м <sup>2</sup>
Квартира №73			
1	Прихожая	3.6	32.5
2	Кухня-столовая	15.8	
3	Спальня	9.4	
4	Санузел	3.7	
Квартира №74			
1	Прихожая	3.6	32.5
2	Санузел	3.7	
3	Спальня	9.4	
4	Кухня-столовая	15.8	
5	Балкон (k=1/k=0,3)	2.8/0.8	35.3/33.3
Квартира №75			
1	Прихожая	3.6	32.4
2	Кухня-столовая	15.7	
3	Спальня	9.4	
4	Санузел	3.7	
Квартира №76			
1	Прихожая	3.6	32.4
2	Санузел	3.7	
3	Спальня	9.4	
4	Кухня-столовая	15.7	
5	Балкон (k=1/k=0,3)	3.4/1.0	35.8/33.4
Квартира №77			
1	Прихожая	3.6	32.2
2	Кухня-столовая	15.7	
3	Спальня	9.3	
4	Санузел	3.6	
5	Балкон (k=1/k=0,3)	2.9/0.9	35.1/33.1
Квартира №78			
1	Прихожая	3.6	32.4
2	Санузел	3.6	
3	Спальня	9.3	
4	Кухня-столовая	15.9	
5	Лоджия (k=1/k=0,5)	2.6/1.3	35.0/33.7
Квартира №79			
1	Прихожая	3.5	22.1
2	Жилая	10.2	
3	Кухня-ниша	5.0	
4	Санузел	3.4	
Квартира №80			
1	Прихожая	3.5	22.1
2	Санузел	3.4	
3	Жилая	10.2	
4	Кухня-ниша	5.0	
Квартира №81			
1	Прихожая	3.5	22.1
2	Жилая	10.2	
3	Кухня-ниша	5.0	
4	Санузел	3.4	
5	Балкон (k=1/k=0,3)	2.6/0.8	24.7/22.9

Экспликация помещений.			
Номер помещ.	Наименование	Площадь помещ., м <sup>2</sup>	Общая площадь помещ., м <sup>2</sup>
Помещение V (места общего пользования)			
1	Лестничная клетка	21.9	105.9
2	Коридор	39.3	
3	Коридор	35.8	
4	Лифтовой холл	8.9	
Квартира №65			
1	Прихожая	3.6	32.5
2	Кухня-столовая	15.9	
3	Спальня	9.3	
4	Санузел	3.7	
Квартира №66			
1	Прихожая	3.6	32.6
2	Санузел	3.6	
3	Спальня	9.4	
4	Кухня-столовая	16.0	
6	Лоджия (k=1/k=0,5)	2.6/1.3	35.2/33.9
Квартира №67			
1	Прихожая	3.6	22.3
2	Жилая	10.3	
3	Кухня-ниша	5.0	
4	Санузел	3.4	
Квартира №68			
1	Прихожая	6.3	46.2
2	Санузел	3.8	
3	Спальня	9.8	
4	Спальня	8.5	
5	Кухня-столовая	17.8	49.1/47.1
6	Балкон (k=1/k=0,3)	2.9/0.9	
Квартира №69			
1	Прихожая	6.3	45.3
2	Кухня-столовая	15.9	
3	Спальня	8.9	
4	Спальня	10.4	
5	Санузел	3.8	48.1/46.1
6	Балкон (k=1/k=0,3)	2.8/0.8	
Квартира №70			
1	Прихожая	3.6	32.3
2	Санузел	3.6	
3	Спальня	9.4	
4	Кухня-столовая	15.7	
Квартира №71			
1	Прихожая	3.6	32.5
2	Кухня-столовая	15.8	
3	Спальня	9.4	
4	Санузел	3.7	
5	Балкон (k=1/k=0,3)	2.8/0.8	35.3/33.3
Квартира №72			
1	Прихожая	3.6	32.5
2	Санузел	3.7	
3	Спальня	9.4	
4	Кухня-столовая	15.8	

Поэтажный план			
Заказчик: ООО «ЗСПРОИ-РЕСУРС»			
Российская Федерация, Московская область, г.о. Красногорск, дер. Аристово, ул. Светлогорская, дом 4	Масштаб 1:200	Лист 6	Листов 11
Кадастровый инженер		А. В. Самоделова	

