


на отм. +20.850

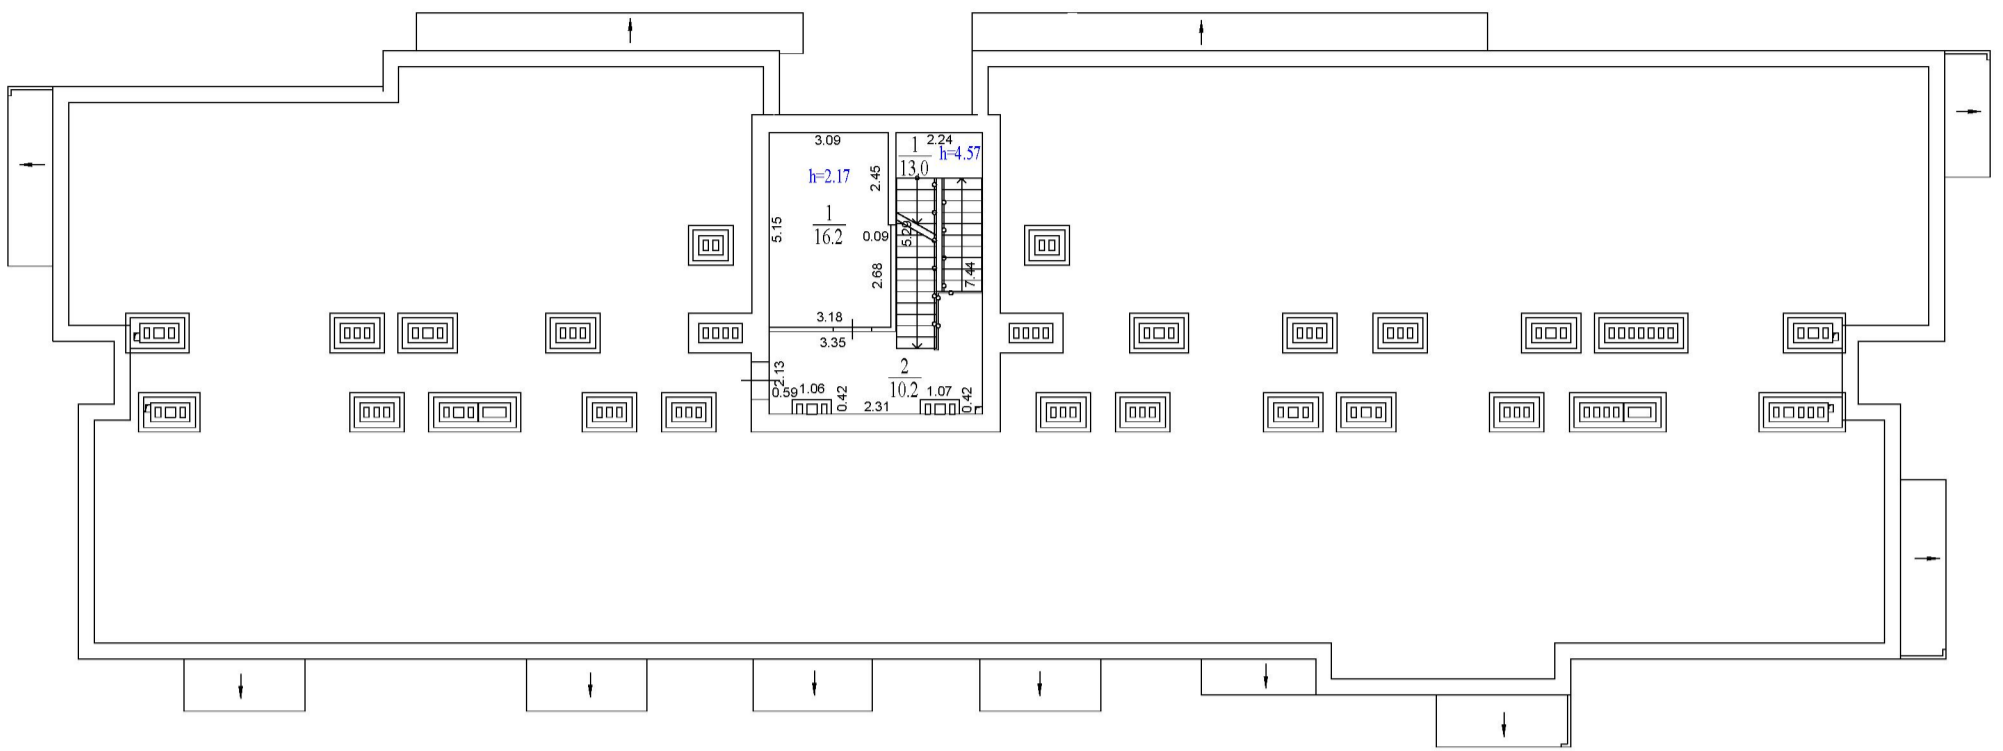

Экспликация помещений.			
Номер помещ.	Наименование	Площадь помещ., м ²	Общая площадь помещ., м ²
Помещение V (места общего пользования)			
1	Лестничная клетка	13.0	23.2
2	Холл	10.2	
Помещение VI (техническое помещение)			
1	Вентпомещение	16.2	16.2

Полэтажный план			
Заказчик: ООО СЗ «СТРОЙ-РЕСУРС»			
Российская Федерация, Московская область, г.о. Красногорск, дер. Аристово, ул. Северная, дом 7	Масштаб 1:200	Лист 8	Листов 11
Кадастровый инженер			А. В. Самоделова