


6 этаж

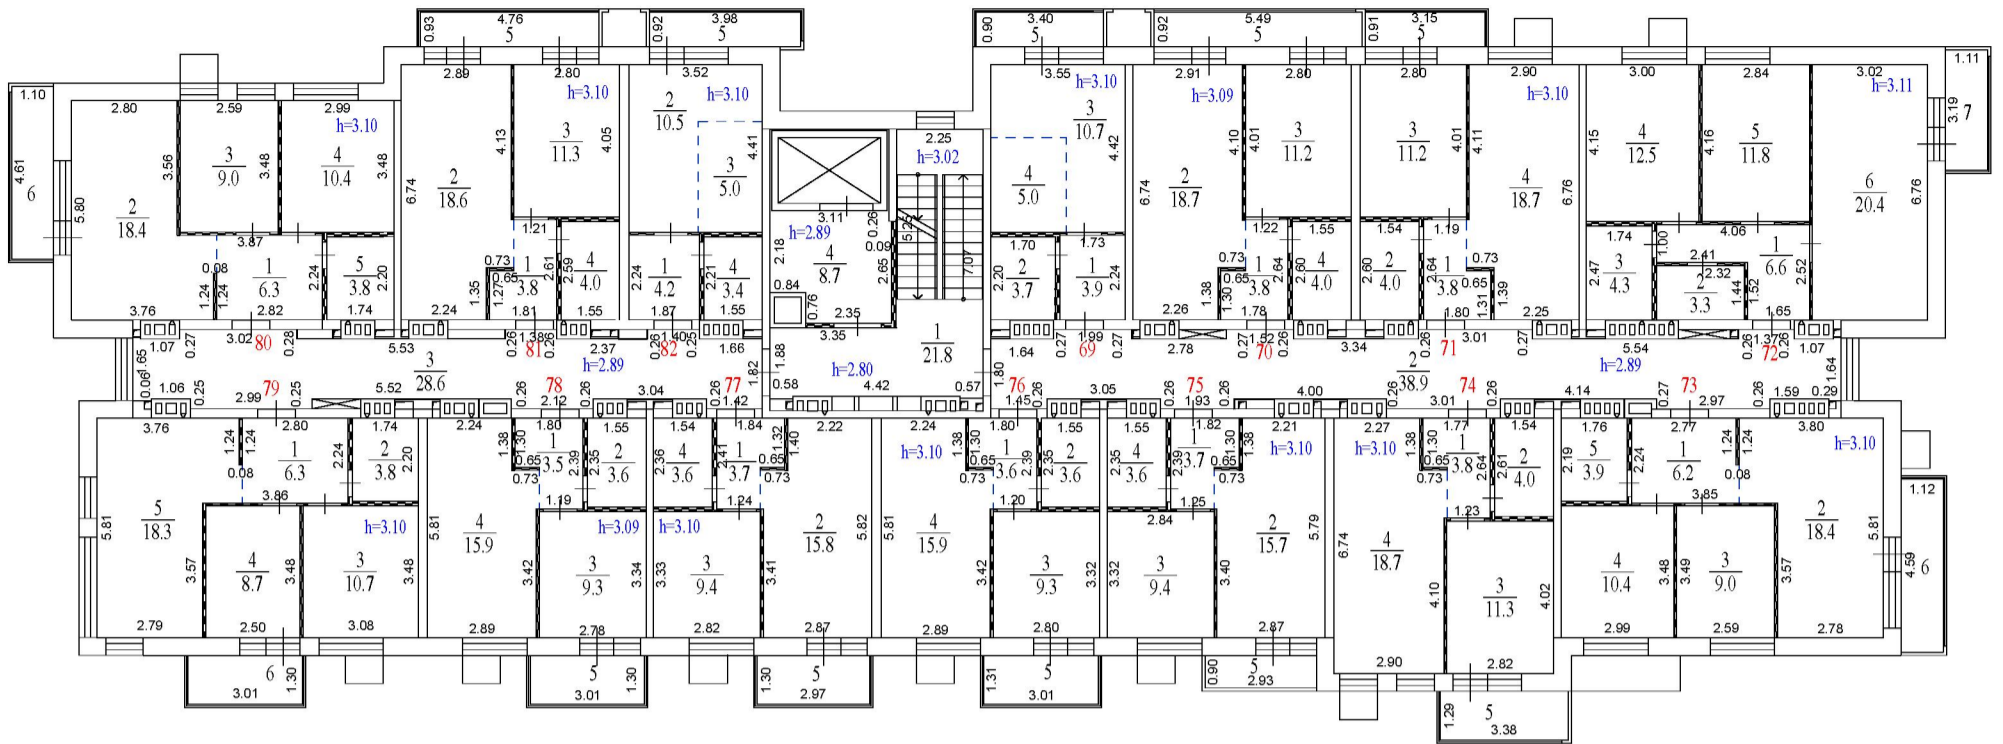

Экспликация помещений.			
Номер помещ.	Наименование	Площадь помещ., м ²	Общая площадь помещ., м ²
Помещение V (места общего пользования)			
1	Лестничная клетка	21.8	98.0
2	Коридор	38.9	
3	Коридор	28.6	
4	Лифтовой холл	8.7	
Квартира №69			
1	Прихожая	3.9	23.3
2	Слу	3.7	
3	Жилая	10.7	
4	Кухня-ниша	5.0	
5	Балкон (к=1/к=0,3)	3.1/0.9	26.4/24.2
Квартира №70			
1	Прихожая	3.8	37.7
2	Кухня-столовая	18.7	
3	Спальня	11.2	
4	Слу	4.0	
5	Балкон (к=1/к=0,3)	5.1/1.5	42.8/39.2
Квартира №71			
1	Прихожая	3.8	37.7
2	Слу	4.0	
3	Спальня	11.2	
4	Кухня-столовая	18.7	
5	Балкон (к=1/к=0,3)	2.9/0.8	40.6/38.5
Квартира №72			
1	Прихожая	6.6	58.9
2	Гардеробная	3.3	
3	Слу	4.3	
4	Спальня	12.5	
5	Спальня	11.8	
6	Кухня-столовая	20.4	
7	Балкон (к=1/к=0,3)	3.5/1.1	62.4/60.0
Квартира №73			
1	Прихожая	6.2	47.9
2	Кухня-столовая	18.4	
3	Спальня	9.0	
4	Спальня	10.4	
5	Слу	3.9	
6	Балкон (к=1/к=0,3)	5.1/1.5	
Квартира №74			
1	Прихожая	3.8	37.8
2	Слу	4.0	
3	Спальня	11.3	
4	Кухня-столовая	18.7	
5	Балкон (к=1/к=0,3)	4.4/1.3	
Квартира №75			
1	Прихожая	3.7	32.4
2	Кухня-столовая	15.7	
3	Спальня	9.4	
4	Слу	3.6	
5	Лоджия (к=1/к=0,5)	2.6/1.3	

Экспликация помещений.			
Номер помещ.	Наименование	Площадь помещ., м ²	Общая площадь помещ., м ²
Квартира №76			
1	Прихожая	3.6	32.4
2	Слу	3.6	
3	Спальня	9.3	
4	Кухня-столовая	15.9	
5	Балкон (к=1/к=0,3)	3.9/1.2	
Квартира №77			
1	Прихожая	3.7	32.5
2	Кухня-столовая	15.8	
3	Спальня	9.4	
4	Слу	3.6	
5	Балкон (к=1/к=0,3)	3.9/1.2	36.4/33.7
Квартира №78			
1	Прихожая	3.5	32.3
2	Слу	3.6	
3	Спальня	9.3	
4	Кухня-столовая	15.9	
5	Балкон (к=1/к=0,3)	3.9/1.2	
Квартира №79			
1	Прихожая	6.3	47.8
2	Слу	3.8	
3	Спальня	10.7	
4	Спальня	8.7	
5	Кухня-столовая	18.3	
6	Балкон (к=1/к=0,3)	3.9/1.2	
Квартира №80			
1	Прихожая	6.3	47.9
2	Кухня-столовая	18.4	
3	Спальня	9.0	
4	Спальня	10.4	
5	Слу	3.8	
6	Балкон (к=1/к=0,3)	5.1/1.5	
Квартира №81			
1	Прихожая	3.8	37.7
2	Кухня-столовая	18.6	
3	Спальня	11.3	
4	Слу	4.0	
5	Балкон (к=1/к=0,3)	4.4/1.3	
Квартира №82			
1	Прихожая	4.2	23.1
2	Жилая	10.5	
3	Кухня-ниша	5.0	
4	Слу	3.4	
5	Балкон (к=1/к=0,3)	3.7/1.1	

Поэтажный план			
Заказчик: ООО СЗ «СТРОЙ-РЕСУРС»			
Российская Федерация, Московская область, г.о. Красногорск, дер. Анистово, ул. Северная, дом 7	Масштаб 1:200	Лист 7	Листов 11
Кадастровый инженер		А. В. Самоделова	