


План на отм. +20,850

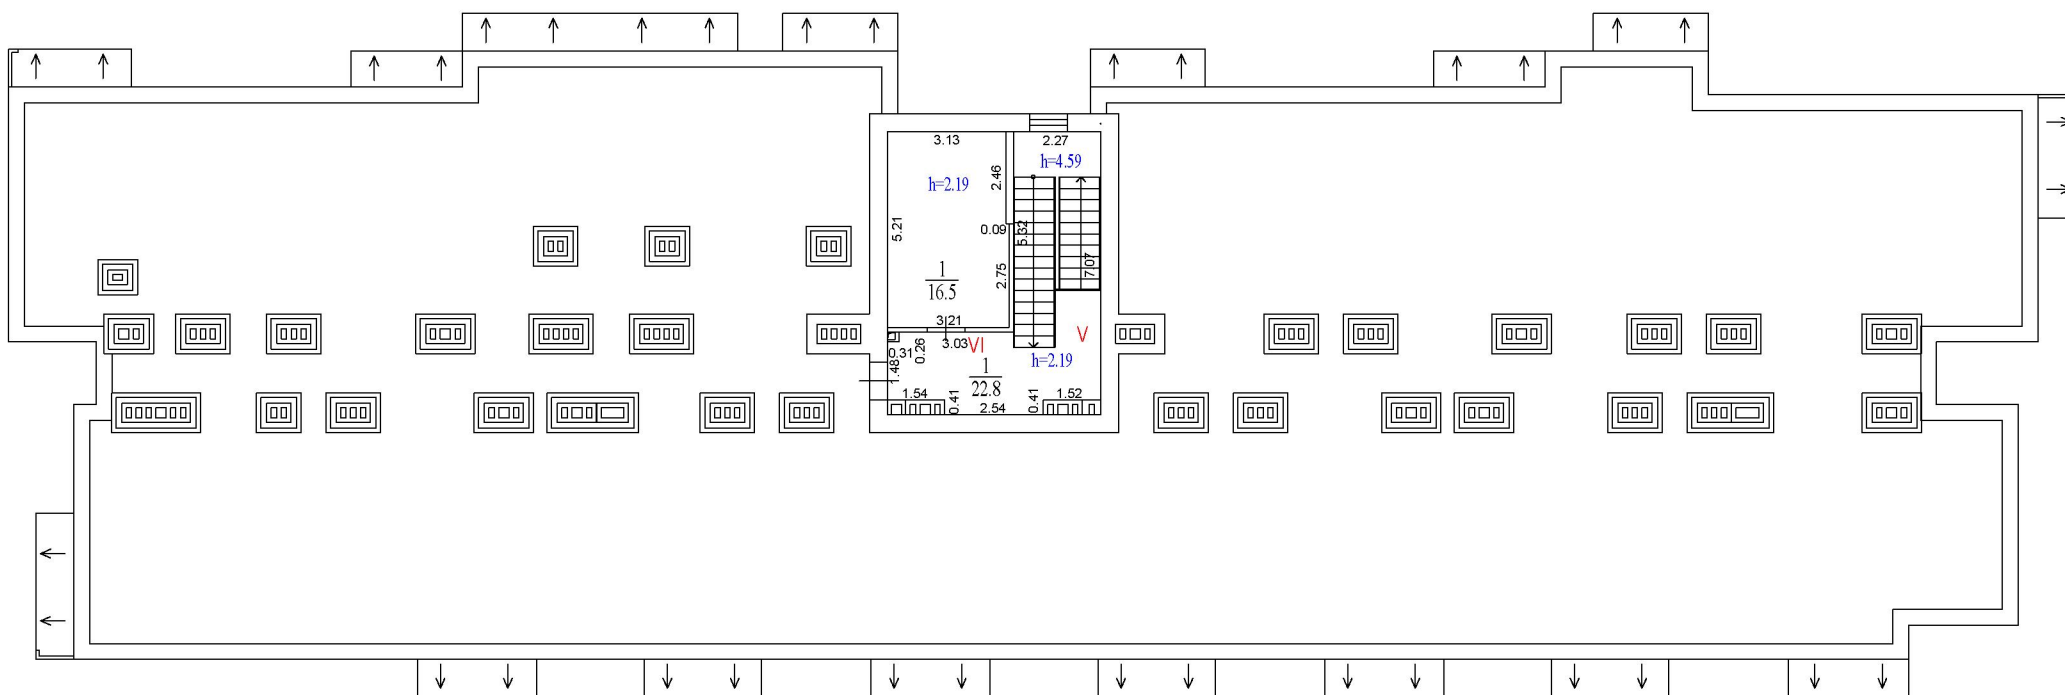

Экспликация помещений.			
Номер помещ.	Наименование	Площадь помещ., м <sup>2</sup>	Общая площадь помещ., м <sup>2</sup>
Помещение V (места общего пользования)			
1	Лестничная клетка	22.8	22.8
Помещение VI (техническое помещение)			
1	Вентпомещение	16.5	16.5

Поэтажный план				
Заказчик: ООО «СТРОЙ-РЕСУРС»				
Российская Федерация, Московская область, г.о. Красногорск, дер. Аристово, ул. Светлогорская, дом 4		Масштаб 1:200	Лист 8	Листов 11
Кадастровый инженер				А. В. Самоделова