


6 этаж

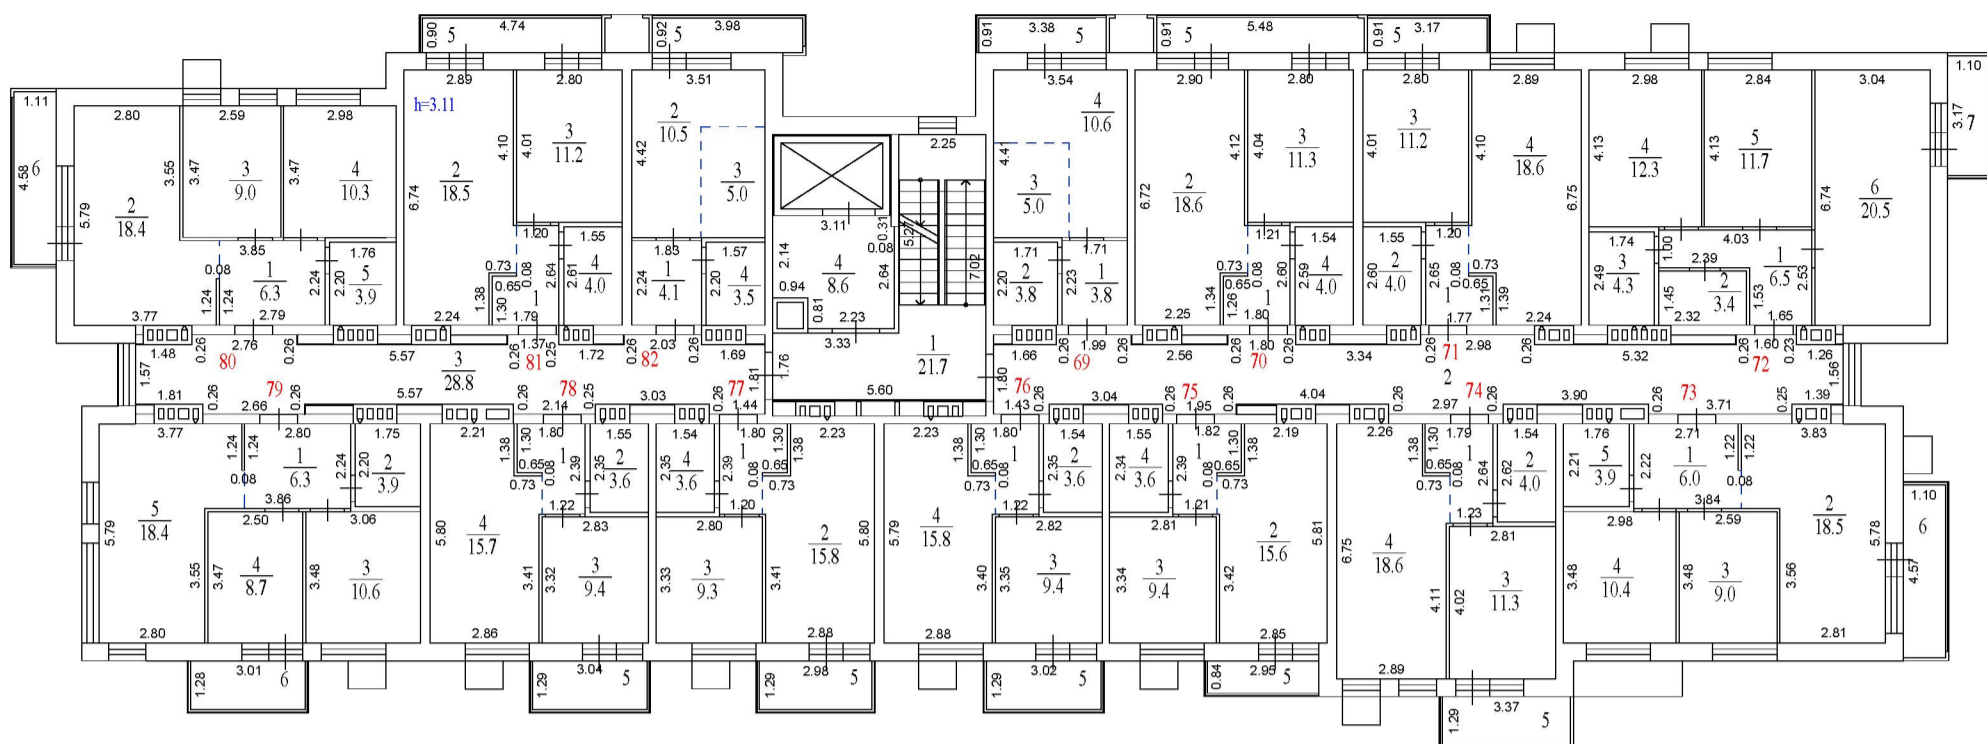

Экспликация помещений.			
Номер помещ.	Наименование	Площадь помещ., м ²	Общая площадь помещ., м ²
Квартира №77			
1	Прихожая	3.6	32.3
2	Кухня-столовая	15.8	
3	Спальня	9.3	
4	С/у	3.6	
5	Балкон (k=1/k=0,3)	3.8/1.1	
Квартира №78			
1	Прихожая	3.6	32.3
2	С/у	3.6	
3	Спальня	9.4	
4	Кухня-столовая	15.7	
5	Балкон (k=1/k=0,3)	3.9/1.2	
Квартира №79			
1	Прихожая	6.3	47.9
2	С/у	3.9	
3	Спальня	10.6	
4	Спальня	8.7	
5	Кухня-столовая	18.4	
6	Балкон (k=1/k=0,3)	3.9/1.2	
Квартира №80			
1	Прихожая	6.3	47.9
2	Кухня-столовая	18.4	
3	Спальня	9.0	
4	Спальня	10.3	
5	С/у	3.9	
6	Балкон (k=1/k=0,3)	5.1/1.5	
Квартира №81			
1	Прихожая	3.8	37.5
2	Кухня-столовая	18.5	
3	Спальня	11.2	
4	С/у	4.0	
5	Балкон (k=1/k=0,3)	4.3/1.3	
Квартира №82			
1	Прихожая	4.1	23.1
2	Жилая	10.5	
3	Кухня-ниша	5.0	
4	С/у	3.5	
5	Балкон (k=1/k=0,3)	3.7/1.1	

Экспликация помещений.			
Номер помещ.	Наименование	Площадь помещ., м ²	Общая площадь помещ., м ²
Помещение V (места общего пользования)			
1	Лестничная клетка	21.7	98.6
2	Коридор	39.5	
3	Коридор	28.8	
4	Лифтовой холл	8.6	
Квартира №69			
1	Прихожая	3.8	23.2
2	С/у	3.8	
3	Кухня-ниша	5.0	
4	Жилая	10.6	
5	Балкон (k=1/k=0,3)	3.1/0.9	
Квартира №70			
1	Прихожая	3.8	37.7
2	Кухня-столовая	18.6	
3	Спальня	11.3	
4	С/у	4.0	
5	Балкон (k=1/k=0,3)	5.0/1.5	
Квартира №71			
1	Прихожая	3.8	37.6
2	С/у	4.0	
3	Спальня	11.2	
4	Кухня-столовая	18.6	
5	Балкон (k=1/k=0,3)	2.9/0.9	
Квартира №72			
1	Прихожая	6.5	58.7
2	Гардеробная	3.4	
3	С/у	4.3	
4	Спальня	12.3	
5	Спальня	11.7	
6	Кухня-столовая	20.5	
7	Балкон (k=1/k=0,3)	3.5/1.1	
Квартира №73			
1	Прихожая	6.0	47.8
2	Кухня-столовая	18.5	
3	Спальня	9.0	
4	Спальня	10.4	
5	С/у	3.9	
6	Балкон (k=1/k=0,3)	5.0/1.5	
Квартира №74			
1	Прихожая	3.8	37.7
2	С/у	4.0	
3	Спальня	11.3	
4	Кухня-столовая	18.6	
5	Балкон (k=1/k=0,3)	4.3/1.3	
Квартира №75			
1	Прихожая	3.6	32.2
2	Кухня-столовая	15.6	
3	Спальня	9.4	
4	С/у	3.6	
5	Лоджия (k=1/k=0,5)	2.5/1.3	
Квартира №76			
1	Прихожая	3.6	32.4
2	С/у	3.6	
3	Спальня	9.4	
4	Кухня-столовая	15.8	
5	Балкон (k=1/k=0,3)	3.9/1.2	

Поэтажный план			
Заказчик: ООО «СТРОЙ-РЕСУРС»			
Российская Федерация, Московская область, г.о. Красногорск, дер. Аристово, ул. Светлогорская, дом 3	Масштаб 1:200	Лист 7	Листов 11
Кадастровый инженер		А. В. Самоделова	

