


План на отметке +20,700

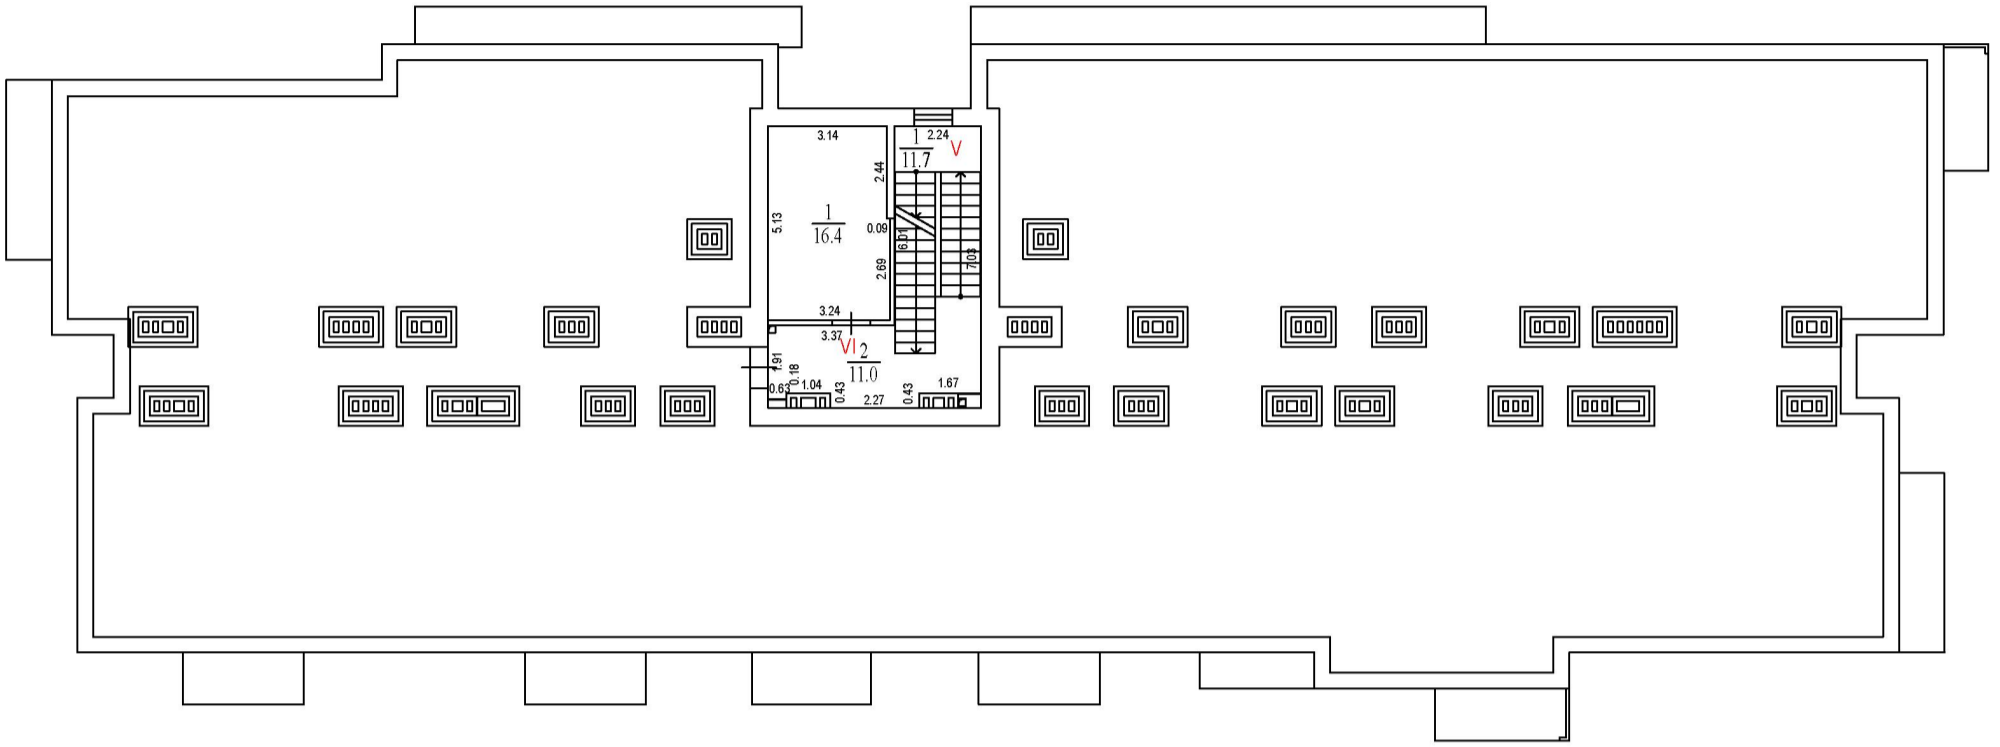

Экспликация помещений.			
Номер помещ.	Наименование	Площадь помещ., м ²	Общая площадь помещ., м ²
Помещение V (места общего пользования)			
1	Лестничная клетка	11.7	22.7
2	Холл	11.0	
Помещение VI (техническое помещение)			
1	Вентпомещение	16.4	16.4

Позтажный план			
Заказчик: ООО СЗ «СТРОЙ-РЕСУРС»			
Российская Федерация, Московская область, г.о. Красногорск, дер. Аристово, ул. Северная, дом 6	Масштаб 1:200	Лист 8	Листов 11
Кадастровый инженер			А. В. Самоделова