


5 этаж

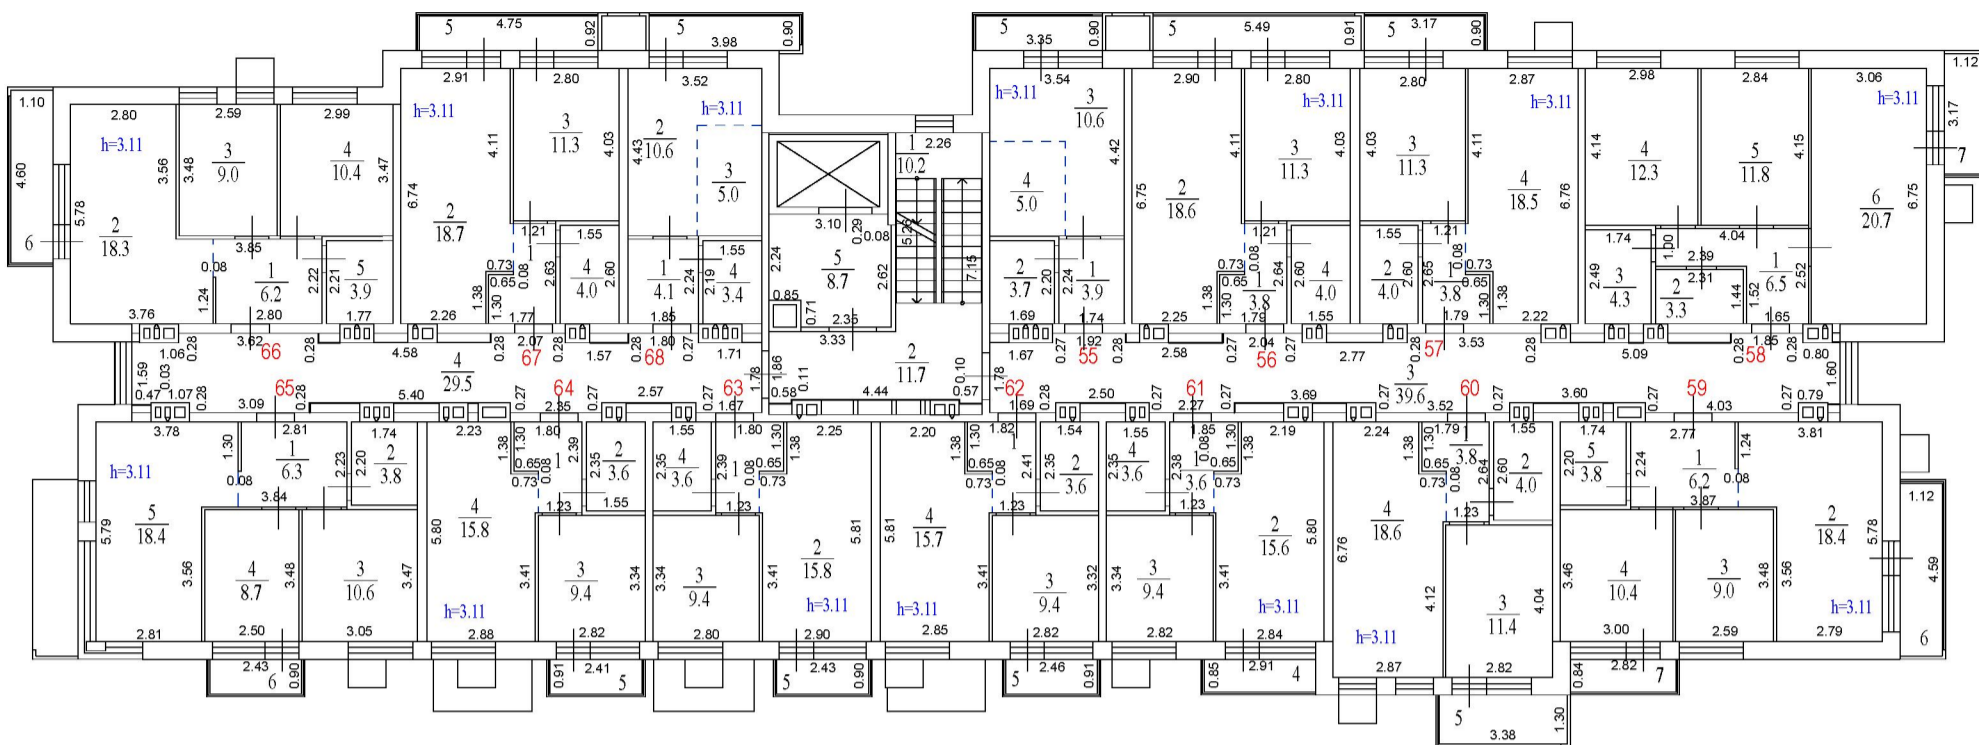

Экспликация помещений.			
Номер помещ.	Наименование	Площадь помещ., м <sup>2</sup>	Общая площадь помещ., м <sup>2</sup>
Квартира №63			
1	Коридор	3.6	32.4
2	Кухня-столовая	15.8	
3	Спальня	9.4	
4	С/у	3.6	
5	Балкон (k=1/k=0,3)	2.2/0.7	34.6/33.1
Квартира №64			
1	Коридор	3.6	32.4
2	С/у	3.6	
3	Спальня	9.4	
4	Кухня-столовая	15.8	
5	Балкон (k=1/k=0,3)	2.2/0.7	34.6/33.1
Квартира №65			
1	Коридор	6.3	47.8
2	С/у	3.8	
3	Спальня	10.6	
4	Спальня	8.7	
5	Кухня-столовая	18.4	50.0/48.5
6	Балкон (k=1/k=0,3)	2.2/0.7	
Квартира №66			
1	Коридор	6.2	47.8
2	Кухня-столовая	18.3	
3	Спальня	9.0	
4	Спальня	10.4	
5	С/у	3.9	52.9/49.3
6	Балкон (k=1/k=0,3)	5.1/1.5	
Квартира №67			
1	Коридор	3.8	37.8
2	Кухня-столовая	18.7	
3	Спальня	11.3	
4	С/у	4.0	
5	Балкон (k=1/k=0,3)	4.4/1.3	42.2/39.1
Квартира №68			
1	Коридор	4.1	23.1
2	Жилая	10.6	
3	Кухня-ниша	5.0	
4	С/у	3.4	
5	Балкон (k=1/k=0,3)	3.6/1.1	26.7/24.2

Экспликация помещений.			
Номер помещ.	Наименование	Площадь помещ., м <sup>2</sup>	Общая площадь помещ., м <sup>2</sup>
Помещение V (места общего пользования)			
1	Лестничная клетка	10.2	99.7
2	Холл	11.7	
3	Коридор	39.6	
4	Коридор	29.5	
5	Лифтовой холл	8.7	
Квартира №55			
1	Коридор	3.9	23.2
2	С/у	3.7	
3	Жилая	10.6	
4	Кухня-ниша	5.0	
5	Балкон (k=1/k=0,3)	3.0/0.9	26.2/24.1
Квартира №56			
1	Коридор	3.8	37.7
2	Кухня-столовая	18.6	
3	Спальня	11.3	
4	С/у	4.0	
6	Балкон (k=1/k=0,3)	5.0/1.5	42.7/39.2
Квартира №57			
1	Коридор	3.8	37.6
2	С/у	4.0	
3	Спальня	11.3	
4	Кухня-столовая	18.5	
5	Балкон (k=1/k=0,3)	2.9/0.9	40.5/38.5
Квартира №58			
1	Коридор	6.5	58.9
2	Гардеробная	3.3	
3	С/у	4.3	
4	Спальня	12.3	
5	Спальня	11.8	
6	Кухня-столовая	20.7	
7	Балкон (k=1/k=0,3)	3.6/1.1	
Квартира №59			
1	Коридор	6.2	47.8
2	Кухня-столовая	18.4	
3	Спальня	9.0	
4	Спальня	10.4	
5	С/у	3.8	55.3/50.5
6	Балкон (k=1/k=0,3)	5.1/1.5	
7	Лоджия (k=1/r=0,5)	2.4/1.2	
Квартира №60			
1	Коридор	3.8	37.8
2	С/у	4.0	
3	Спальня	11.4	
4	Кухня-столовая	18.6	
5	Балкон (k=1/k=0,3)	4.4/1.3	42.2/39.1
Квартира №61			
1	Коридор	3.6	32.2
2	Кухня-столовая	15.6	
3	Спальня	9.4	
4	С/у	3.6	
5	Лоджия (k=1/k=0,5)	2.5/1.3	34.7/33.5
Квартира №62			
1	Коридор	3.6	32.3
2	С/у	3.6	
3	Спальня	9.4	
4	Кухня-столовая	15.7	
5	Балкон (k=1/k=0,3)	2.2/0.7	34.5/33.0

Поэтажный план			
Заказчик: ООО «СТРОЙ-РЕСУРС»			
Российская Федерация, Московская область, г.о. Красногорск, дер. Аристово, ул. Светлогорская, дом 2	Масштаб	Лист	Листов
	1:200	6	11
Кадастровый инженер		А. В. Самоделова	

