План на отм. +20,700

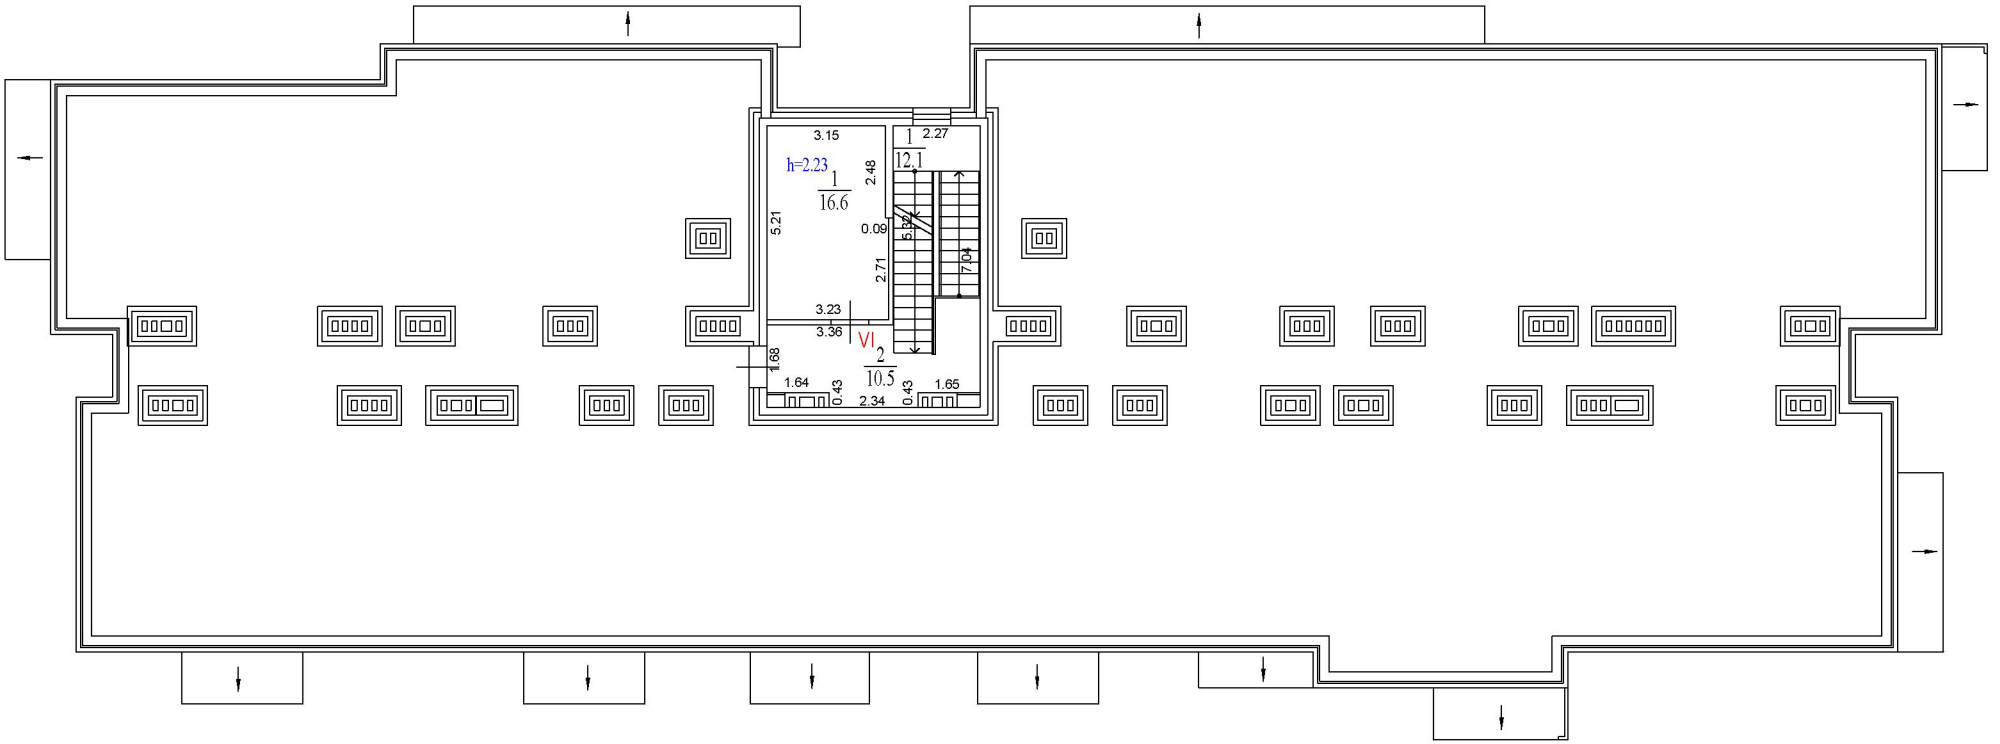

Экспликация помещений.			
Номер помещ.	Наименование	Площадь помещ., м²	Общая площадь помещ., м²
Помещение V (места общего пользования)			
1	Лестничная клетка	12.1	22.6
2	Холл	10.5	
Помещение VI (техническое помещение)			
1	Вентпомещение	16.6	16.6

Поэтажный план

Заказчик: ООО СЗ«СТРОЙ-РЕСУРС»

Российская Федерация, Московская область, г.о. Красногорск, дер. Аристово, ул. Светлогорская, дом 2	Масштаб	Лист	Листов
	1:200	8	11

Кадастровый инженер А. В. Самоделова

Кадастровый инженер Самоделова Алёна Владимировна СНИЛС № 147-539-580 02