

ПОЭТАЖНЫЙ ПЛАН  
МНОГОКВАРТИРНОГО ЖИЛОГО ДОМА ПОЗ.19,  
РАСПОЛОЖЕННОГО ПО АДРЕСУ:

Российская Федерация, Московская область, г.о. Красногорск,

дер. Аристово, ул. Центральная, д.1

(земельный участок с кадастровым номером 50:11:0020218:1217,

50:11:0020218:1222, 50:11:0020218:1208).

Кадастровый инженер

Количество листов: 11




Куликова О.А.

Москва 3 августа 2022 г.

1 этаж

Экспликация помещений. Секция № 1.			
Номер помещ.	Наименование	Площадь помещ., м²	Общая площадь помещ., м²
Помещение I (места общего пользования)			
1	КУИ	3.9	3.9
Помещение II (места общего пользования)			
1	Колясочная	25.9	25.9
Помещение III (техническое помещение)			
1	Узел управления отопления	2.9	2.9
Помещение XII (места общего пользования)			
1	Тамбур	4.4	98.2
2	Вестибюль	62.3	
3	Лифтовой холл	7.6	
4	Шахта лифта	4.7	
5	Лестничная клетка	12.7	
6	Тамбур	6.5	
Квартира №1			
1	Прихожая	3.9	38.9
2	Кухня-столовая	19.2	
3	Спальня	11.8	
4	Санузел	4.0	
5	Терраса (к=1/к=0,3)	19.0/5.7	
Квартира №2			
1	Прихожая	3.9	39.2
2	Кухня-столовая	19.5	
3	Спальня	11.8	
4	Санузел	4.0	
5	Терраса (к=1/к=0,3)	17.2/5.2	
Квартира №3			
1	Прихожая	8.0	37.9
2	Санузел	4.0	
3	Спальня	10.0	
4	Кухня-столовая	15.9	
5	Терраса (к=1/к=0,3)	10.4/3.1	
6	Терраса (к=1/к=0,3)	6.7/2.0	
Квартира №4			
1	Прихожая	5.8	47.8
2	Кухня-столовая	18.9	
3	Спальня	9.3	
4	Спальня	10.0	
5	Санузел	3.8	
6	Терраса (к=1/к=0,3)	24.9/7.5	
Квартира №5			
1	Прихожая	5.8	48.0
2	Санузел	3.8	
3	Спальня	10.0	
4	Спальня	9.3	
5	Кухня-столовая	19.1	
6	Терраса (к=1/к=0,3)	24.1/7.2	
Квартира №6			
1	Прихожая	4.3	47.4
2	Кухня-столовая	18.6	
3	Коридор	1.2	
4	Санузел	3.8	
5	Спальня	9.9	
6	Спальня	9.6	
7	Терраса (к=1/к=0,3)	18.2/5.5	
8	Терраса (к=1/к=0,3)	5.3/1.6	
Квартира №7			
1	Прихожая	8.8	71.4
2	Санузел	2.3	
3	Санузел	3.8	
4	Спальня	9.7	
5	Спальня	13.0	
6	Спальня	11.8	
7	Кухня-столовая	22.0	
8	Терраса (к=1/к=0,3)	17.1/5.1	

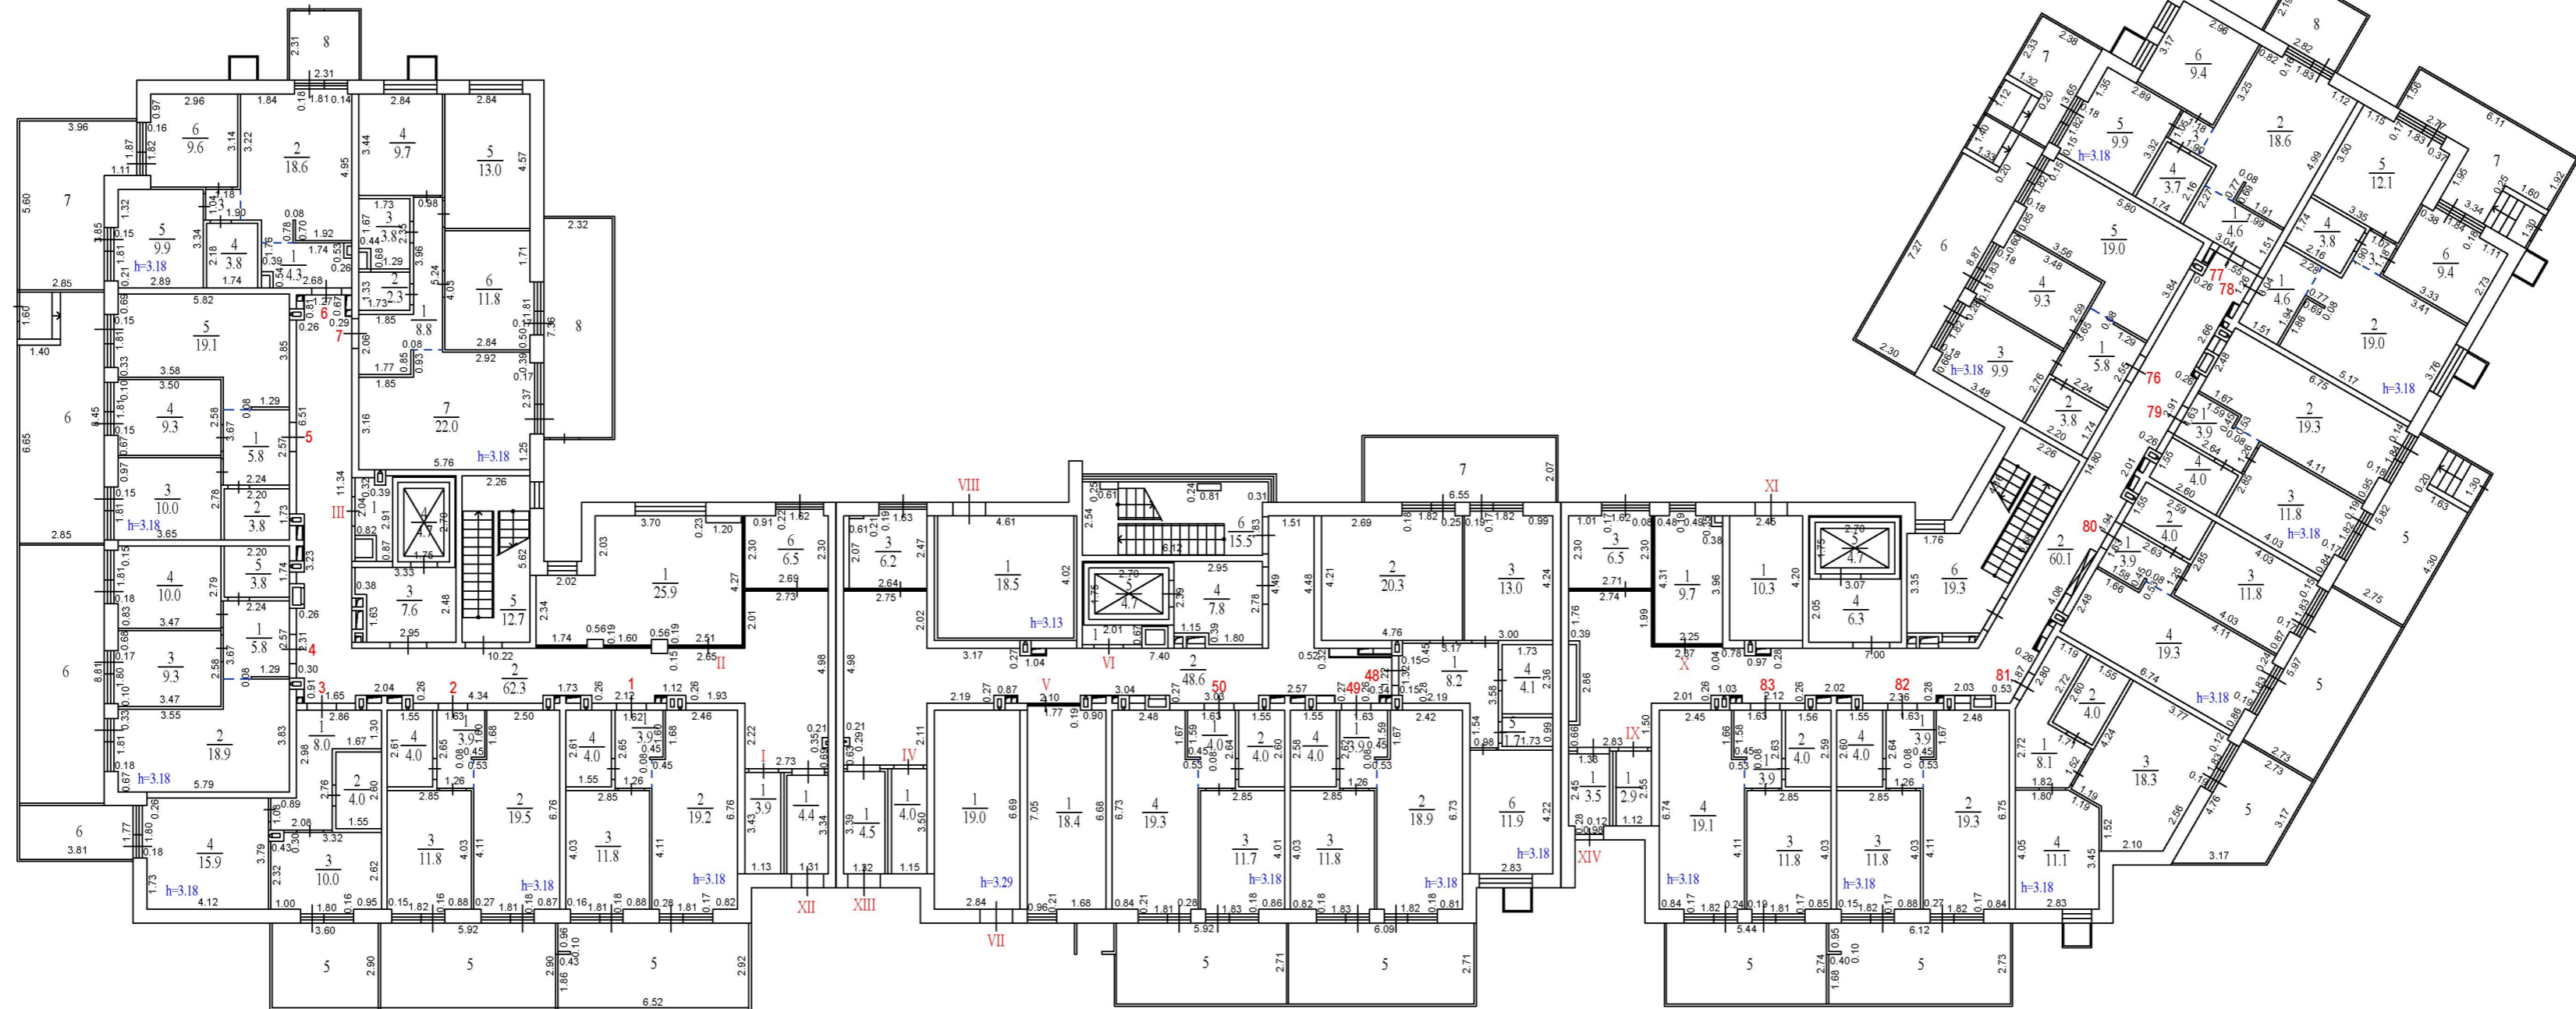

Экспликация помещений. Секция № 2.			
Номер помещ.	Наименование	Площадь помещ., м²	Общая площадь помещ., м²
Помещение IV (места общего пользования)			
1	КУИ	4.0	4.0
Помещение V (места общего пользования)			
1	Колясочная	18.4	18.4
Помещение VI (техническое помещение)			
1	Узел управления отопления	1.3	1.3
Помещение VII (техническое помещение)			
1	Электрощитовая	19.0	19.0
Помещение VIII (техническое помещение)			
1	Тепловой пункт	18.5	18.5
Помещение XIII (места общего пользования)			
1	Тамбур	4.5	87.3
2	Вестибюль	48.6	
3	Тамбур	6.2	
4	Лифтовой холл	7.8	
5	Шахта лифта	4.7	
6	Лестничная клетка	15.5	
Квартира №48			
1	Прихожая	8.2	59.2
2	Кухня-столовая	20.3	
3	Спальня	13.0	
4	Санузел	4.1	
5	Санузел	1.7	
6	Спальня	11.9	
7	Терраса (к=1/к=0,3)	13.6/4.1	
Квартира №49			
1	Прихожая	3.9	38.6
2	Кухня-столовая	18.9	
3	Спальня	11.8	
4	Санузел	4.0	
5	Терраса (к=1/к=0,3)	16.5/5.0	
Квартира №50			
1	Прихожая	4.0	39.0
2	Санузел	4.0	
3	Спальня	11.7	
4	Кухня-столовая	19.3	
5	Терраса (к=1/к=0,3)	16.0/4.8	

Экспликация помещений. Секция № 3.			
Номер помещ.	Наименование	Площадь помещ., м²	Общая площадь помещ., м²
Помещение IX (места общего пользования)			
1	КУИ	2.9	2.9
Помещение X (места общего пользования)			
1	Колясочная	9.7	9.7
Помещение XI (техническое помещение)			
1	Электрощитовая	10.3	10.3
Помещение XIV (места общего пользования)			
1	Тамбур	3.5	100.4
2	Вестибюль	60.1	
3	Тамбур	6.5	
4	Лифтовой холл	6.3	
5	Шахта лифта	4.7	
6	Лестничная клетка	19.3	
Квартира №76			
1	Прихожая	5.8	47.8
2	Санузел	3.8	
3	Спальня	9.9	
4	Санузел	9.3	
5	Кухня-столовая	19.0	
6	Терраса (к=1/к=0,3)	20.4/6.1	
Квартира №77			
1	Прихожая	4.6	47.4
2	Кухня-столовая	18.6	
3	Коридор	1.2	
4	Санузел	3.7	
5	Спальня	9.9	
6	Спальня	9.4	
7	Терраса (к=1/к=0,3)	8.7/2.6	
8	Терраса (к=1/к=0,3)	5.2/1.9	
Квартира №78			
1	Прихожая	4.6	50.2
2	Кухня-столовая	19.0	
3	Коридор	1.3	
4	Санузел	3.8	
5	Спальня	12.1	
6	Спальня	9.4	
7	Терраса (к=1/к=0,3)	15.9/4.8	
Квартира №79			
1	Прихожая	3.9	39.0
2	Кухня-столовая	19.3	
3	Спальня	11.8	
4	Санузел	4.0	
5	Терраса (к=1/к=0,3)	16.3/4.9	
Квартира №80			
1	Прихожая	3.9	41.5
2	Санузел	4.0	
3	Кухня-столовая	18.3	
4	Спальня	11.1	
5	Терраса (к=1/к=0,3)	10.8/3.2	
Квартира №82			
1	Прихожая	3.9	39.0
2	Кухня-столовая	19.3	
3	Спальня	11.8	
4	Санузел	4.0	
5	Терраса (к=1/к=0,3)	16.7/5.0	
Квартира №83			
1	Прихожая	3.9	38.8
2	Санузел	4.0	
3	Кухня-столовая	11.8	
4	Спальня	19.1	
5	Терраса (к=1/к=0,3)	14.9/4.5	

Поэтажный план

Заказчик: ООО Специализированный застройщик «Строй-Ресурс»


Российская Федерация, МО, г.о. Красногорск, дер. Аристово, ул. Центральная, д. 1	Масштаб	Лист	Листов
	200	2	11

Кадастровый инженер:  О.А. Куликова



2 этаж

Экспликация помещений Секция № 1.			
Номер помещ.	Наименование	Площадь помещ., м²	Общая площадь помещ., м²
Помещение XXII (места общего пользования)			
1	Лестничная клетка	12.6	65.5
2	Коридор	45.6	
3	Лифтовой холл	7.3	
Помещение XII (техническое помещение)			
1	Узел управления отопления	2.8	2.8
Квартира №8			
1	Прихожая	7.9	58.9
2	Кухня-столовая	20.5	
3	Спальня	12.7	
4	Санузел	4.2	
5	Санузел	1.8	
6	Спальня	11.8	
7	Балкон (к=1/к=0.3)	2.7/0.8	
Квартира №9			
1	Прихожая	3.9	38.1
2	Кухня-столовая	18.8	
3	Спальня	11.4	
4	Санузел	4.0	
5	Балкон (к=1/к=0.3)	2.7/0.8	
Квартира №10			
1	Прихожая	3.9	38.3
2	Кухня-столовая	18.9	
3	Спальня	11.5	
4	Санузел	4.0	
5	Балкон (к=1/к=0.3)	2.8/0.8	
Квартира №11			
1	Прихожая	8.0	37.1
2	Санузел	4.0	
3	Спальня	9.5	
4	Кухня-столовая	15.6	
5	Лоджия (к=1/к=0.5)	3.2/1.6	
Квартира №12			
1	Прихожая	5.8	46.9
2	Кухня-столовая	18.6	
3	Спальня	9.0	
4	Спальня	9.7	
5	Санузел	3.8	
6	Балкон (к=1/к=0.3)	2.7/0.8	
Квартира №13			
1	Прихожая	5.8	47.0
2	Санузел	3.8	
3	Спальня	9.7	
4	Спальня	9.0	
5	Кухня-столовая	18.7	
6	Балкон (к=1/к=0.3)	2.7/0.8	
Квартира №14			
1	Прихожая	3.6	46.5
2	Кухня-столовая	18.6	
3	Коридор	1.1	
4	Санузел	3.8	
5	Спальня	10.0	
6	Спальня	9.4	
7	Балкон (к=1/к=0.3)	2.0/0.6	
Квартира №15			
1	Прихожая	8.7	71.0
2	Санузел	2.2	
3	Санузел	3.9	
4	Спальня	9.8	
5	Спальня	13.1	
6	Спальня	11.6	
7	Кухня-столовая	21.7	
8	Балкон (к=1/к=0.3)	4.4/1.3	

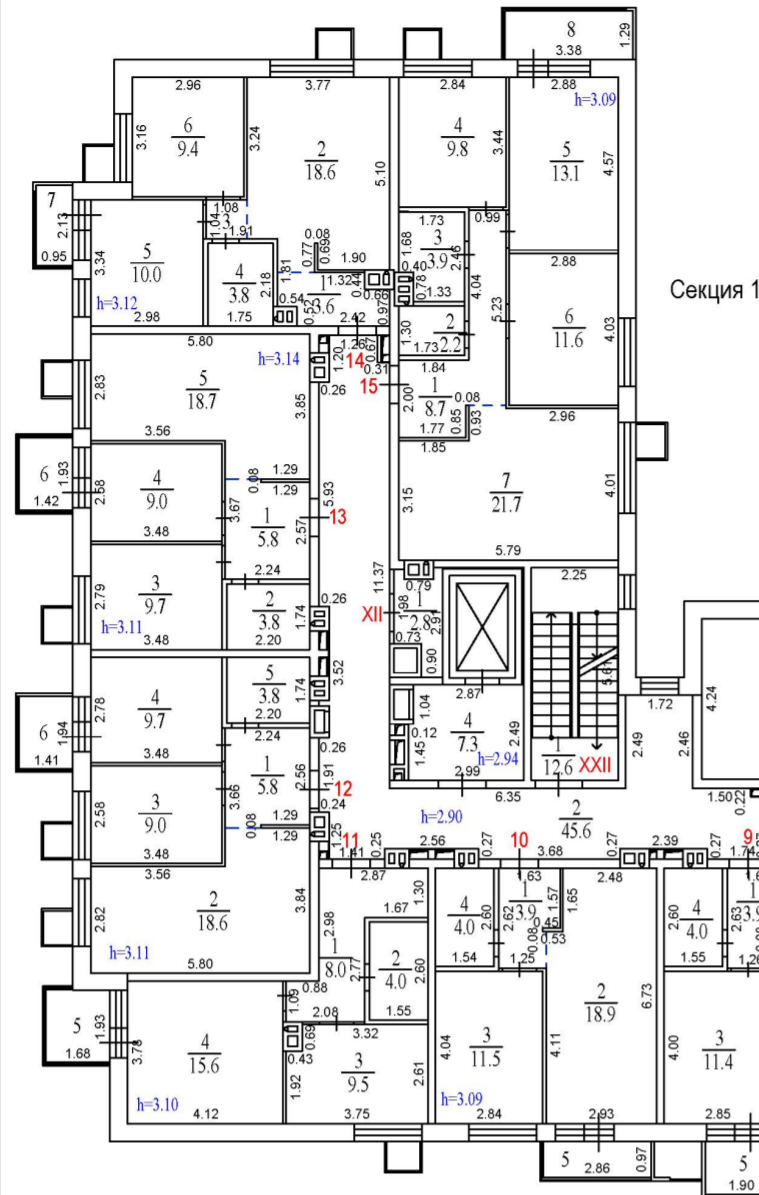


Секция 1

Секция 2

Экспликация помещений Секция № 2.			
Номер помещ.	Наименование	Площадь помещ., м²	Общая площадь помещ., м²
Помещение XXIII (места общего пользования)			
1	Лестничная клетка	13.7	49.3
2	Коридор	28.6	
3	Лифтовой холл	7.0	
Помещение XIII (техническое помещение)			
1	Узел управления отопления	1.2	1.2
Квартира №51			
1	Прихожая	8.0	58.2
2	Кухня-столовая	20.1	
3	Спальня	12.7	
4	Санузел	4.1	
5	Санузел	1.4	
6	Спальня	11.9	
7	Балкон (к=1/к=0.3)	2.8/0.8	
Квартира №52			
1	Прихожая	3.9	38.1
2	Кухня-столовая	18.8	
3	Спальня	11.4	
4	Санузел	4.0	
5	Балкон (к=1/к=0.3)	2.8/0.8	
Квартира №53			
1	Прихожая	3.9	38.2
2	Санузел	4.0	
3	Спальня	11.4	
4	Кухня-столовая	18.9	
5	Балкон (к=1/к=0.3)	2.8/0.8	
Квартира №54			
1	Прихожая	3.9	38.1
2	Санузел	4.0	
3	Спальня	11.4	
4	Кухня-столовая	18.8	
5	Балкон (к=1/к=0.3)	2.8/0.8	
Квартира №55			
1	Прихожая	8.0	58.9
2	Спальня	11.9	
3	Санузел	1.7	
4	Санузел	4.1	
5	Спальня	12.7	
6	Кухня-столовая	20.5	
7	Лоджия (к=1/к=0.5)	3.1/1.6	

Секция 3

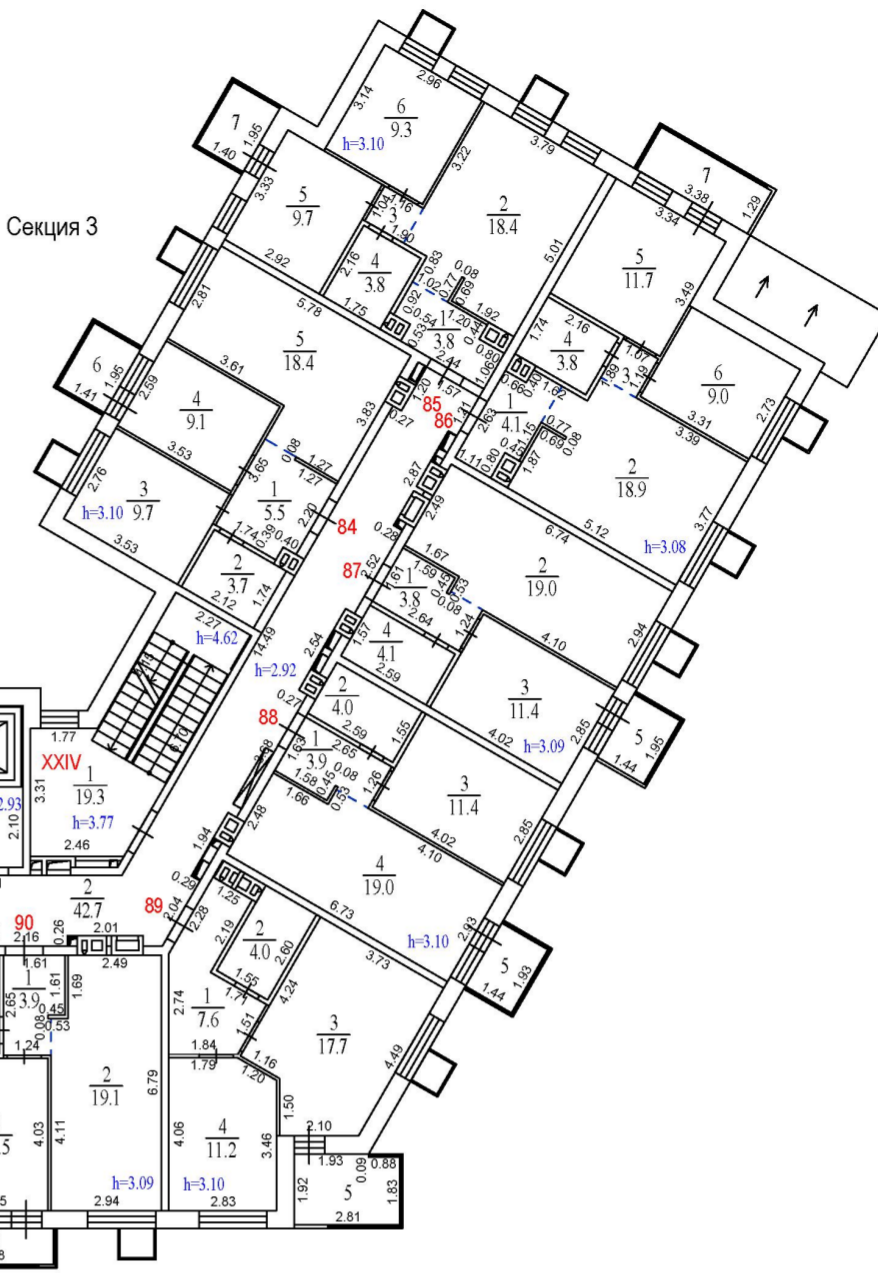

Экспликация помещений Секция № 3.			
Номер помещ.	Наименование	Площадь помещ., м²	Общая площадь помещ., м²
Помещение XXIV (места общего пользования)			
1	Лестничная клетка	19.3	67.8
2	Коридор	42.7	
3	Лифтовой холл	5.8	
Квартира №84			
1	Прихожая	5.5	46.4
2	Санузел	3.7	
3	Спальня	9.7	
4	Спальня	9.1	
5	Кухня-столовая	18.4	
6	Балкон (к=1/к=0.3)	2.7/0.8	
Квартира №85			
1	Прихожая	3.8	46.2
2	Кухня-столовая	18.4	
3	Коридор	1.2	
4	Санузел	3.8	
5	Спальня	9.7	
6	Спальня	9.3	
7	Балкон (к=1/к=0.3)	2.7/0.8	
Квартира №86			
1	Прихожая	4.1	48.8
2	Кухня-столовая	18.9	
3	Коридор	1.3	
4	Санузел	3.8	
5	Спальня	11.7	
6	Спальня	9.0	
7	Балкон (к=1/к=0.3)	4.4/1.3	
Квартира №87			
1	Прихожая	3.8	38.3
2	Кухня-столовая	19.0	
3	Спальня	11.4	
4	Санузел	4.1	
5	Балкон (к=1/к=0.3)	2.8/0.8	
Квартира №88			
1	Прихожая	3.9	38.3
2	Санузел	4.0	
3	Спальня	11.4	
4	Кухня-столовая	19.0	
5	Балкон (к=1/к=0.3)	2.8/0.8	
Квартира №89			
1	Прихожая	7.6	40.5
2	Санузел	4.0	
3	Кухня-столовая	17.7	
4	Спальня	11.2	
5	Лоджия (к=1/к=0.5)	5.3/2.7	
Квартира №90			
1	Прихожая	3.9	38.6
2	Кухня-столовая	19.1	
3	Спальня	11.5	
4	Санузел	4.1	
5	Балкон (к=1/к=0.3)	3.2/1.0	
Квартира №91			
1	Прихожая	3.9	38.3
2	Санузел	4.1	
3	Спальня	11.5	
4	Кухня-столовая	18.8	
5	Балкон (к=1/к=0.3)	2.7/0.8	
Квартира №92			
1	Прихожая	8.1	59.0
2	Спальня	11.9	
3	Санузел	1.7	
4	Санузел	4.0	
5	Спальня	12.7	
6	Кухня-столовая	20.6	
7	Балкон (к=1/к=0.3)	2.8/0.8	

Поэтажный план

Заказчик: ООО Специализированный застройщик «Строй-Ресурс»


Российская Федерация, МО, г.о. Красногорск, дер. Аристово, ул. Центральная, д. 1

Масштаб: 200 | Лист: 3 | Листов: 11

Кадастровый инженер: О.А. Куликова



Экспликация помещений. Секция № 1.			
Номер помещ.	Наименование	Площадь помещ., м²	Общая площадь помещ., м²
Помещение XXII (места общего пользования)			
1	Лестничная клетка	12.6	64.9
2	Коридор	44.9	
3	Лифтовой холл	7.4	
Помещение XVI (техническое помещение)			
1	Узел управления отопления	2.8	2.8
Квартира №24			
1	Прихожая	7.7	58.3
2	Кухня-столовая	20.5	
3	Спальня	12.7	
4	Санузел	4.1	
5	Санузел	1.4	
6	Спальня	11.9	
7	Балкон (к=1/к=0,3)	2.7/0.8	
Квартира №25			
1	Прихожая	3.9	38.4
2	Кухня-столовая	19.0	
3	Спальня	11.4	
4	Санузел	4.1	
5	Балкон (к=1/к=0,3)	2.8/0.8	
Квартира №26			
1	Прихожая	3.9	38.4
2	Кухня-столовая	19.0	
3	Спальня	11.5	
4	Санузел	4.0	
5	Балкон (к=1/к=0,3)	2.8/0.8	
Квартира №27			
1	Прихожая	8.0	40.6
2	Санузел	4.0	
3	Спальня	9.5	
4	Кухня-столовая	19.1	
5	Балкон (к=1/к=0,3)	4.4/1.3	
Квартира №28			
1	Прихожая	5.8	46.9
2	Кухня-столовая	18.6	
3	Спальня	9.0	
4	Спальня	9.7	
5	Балкон (к=1/к=0,3)	2.7/0.8	
Квартира №29			
1	Прихожая	4.2	46.7
2	Санузел	4.2	
3	Спальня	11.0	
4	Спальня	9.0	
5	Кухня-столовая	18.3	
6	Балкон (к=1/к=0,3)	2.4/0.7	
Квартира №30			
1	Прихожая	3.8	46.0
2	Кухня-столовая	18.3	
3	Коридор	1.2	
4	Санузел	3.8	
5	Спальня	9.6	
6	Спальня	9.3	
7	Лоджия (к=1/к=0,5)	3.3/1.7	49.3/47.7
Квартира №31			
1	Прихожая	8.6	71.1
2	Санузел	2.2	
3	Санузел	3.9	
4	Спальня	9.8	
5	Спальня	13.2	
6	Спальня	11.7	
7	Кухня-столовая	21.7	
8	Балкон (к=1/к=0,3)	4.4/1.3	

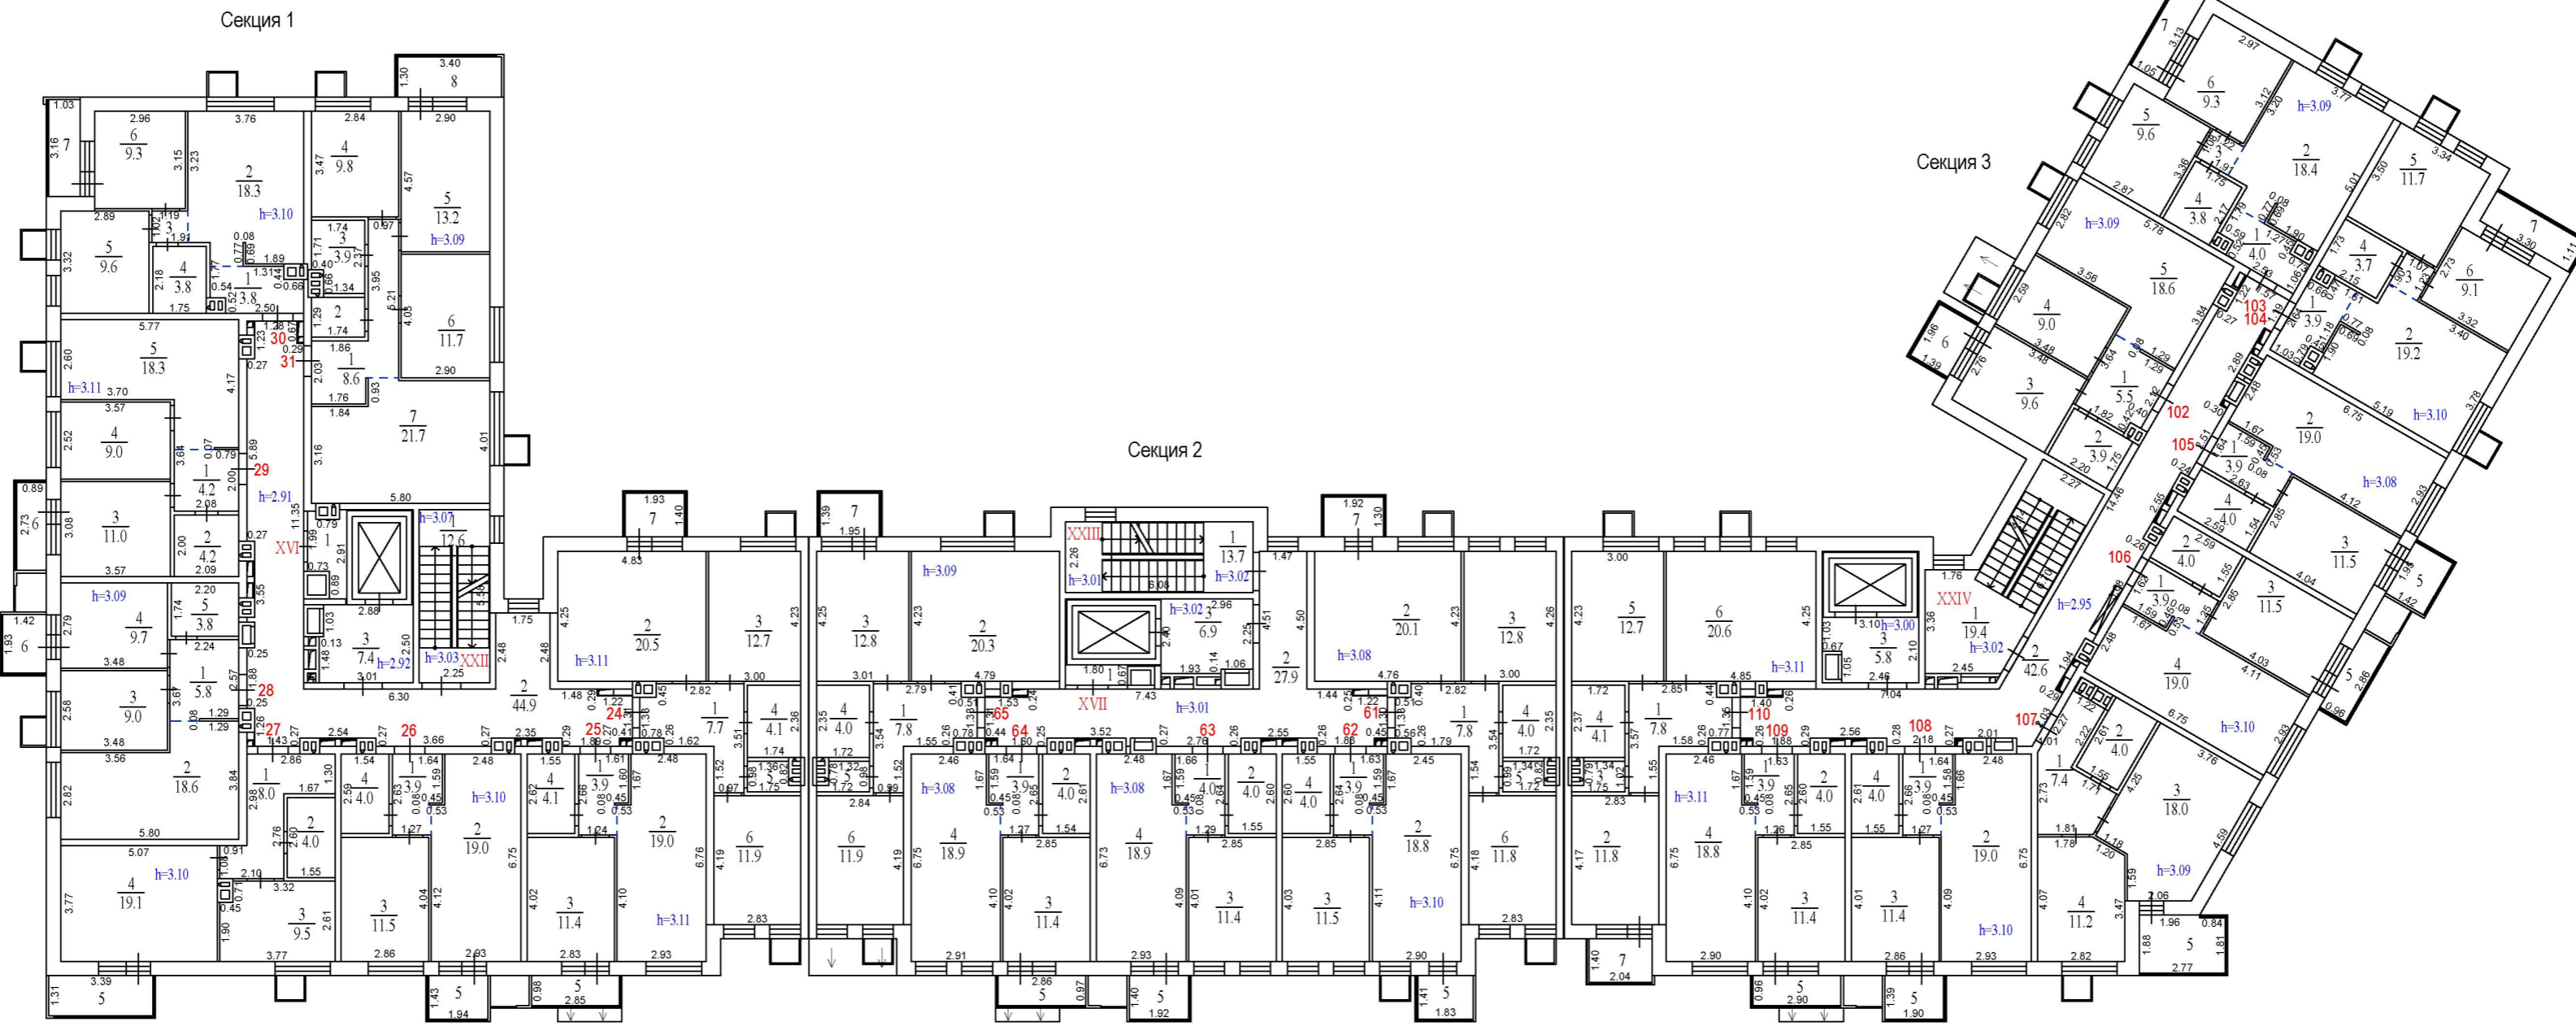

Экспликация помещений. Секция № 2.			
Номер помещ.	Наименование	Площадь помещ., м²	Общая площадь помещ., м²
Помещение XXIII (места общего пользования)			
1	Лестничная клетка	13.7	48.5
2	Коридор	27.9	
3	Лифтовой холл	6.9	
Помещение XVII (техническое помещение)			
1	Узел управления отопления	1.2	1.2
Квартира №61			
1	Прихожая	7.8	57.9
2	Кухня-столовая	20.1	
3	Спальня	12.8	
4	Санузел	4.0	
5	Санузел	1.4	
6	Спальня	11.8	
7	Балкон (к=1/к=0,3)	2.5/0.8	
Квартира №62			
1	Прихожая	3.9	38.2
2	Кухня-столовая	18.8	
3	Спальня	11.5	
4	Санузел	4.0	
5	Балкон (к=1/к=0,3)	2.6/0.8	
Квартира №63			
1	Прихожая	4.0	38.3
2	Санузел	4.0	
3	Спальня	11.4	
4	Кухня-столовая	18.9	
5	Балкон (к=1/к=0,3)	2.7/0.8	
Квартира №64			
1	Прихожая	3.9	38.2
2	Санузел	4.0	
3	Спальня	11.4	
4	Кухня-столовая	18.9	
5	Балкон (к=1/к=0,3)	2.8/0.8	
Квартира №65			
1	Прихожая	7.8	58.2
2	Кухня-столовая	20.3	
3	Спальня	12.8	
4	Санузел	4.0	
5	Санузел	1.4	
6	Спальня	11.9	
7	Балкон (к=1/к=0,3)	2.7/0.8	

Экспликация помещений. Секция № 3.			
Номер помещ.	Наименование	Площадь помещ., м²	Общая площадь помещ., м²
Помещение XXIV (места общего пользования)			
1	Лестничная клетка	19.4	67.8
2	Коридор	42.6	
3	Лифтовой холл	5.8	
Квартира №102			
1	Прихожая	5.5	46.6
2	Санузел	3.9	
3	Спальня	9.6	
4	Спальня	9.0	
5	Кухня-столовая	18.6	
6	Балкон (к=1/к=0,3)	2.7/0.8	
Квартира №103			
1	Прихожая	4.0	46.4
2	Кухня-столовая	18.4	
3	Коридор	1.3	
4	Санузел	3.8	
5	Спальня	9.6	
6	Спальня	9.3	
7	Лоджия (к=1/к=0,5)	3.3/1.7	
Квартира №104			
1	Прихожая	3.9	48.9
2	Кухня-столовая	19.2	
3	Коридор	1.3	
4	Санузел	3.7	
5	Спальня	11.7	
6	Спальня	9.1	
7	Лоджия (к=1/к=0,5)	3.7/1.9	
Квартира №105			
1	Прихожая	3.9	38.4
2	Кухня-столовая	19.0	
3	Спальня	11.5	
4	Санузел	4.0	
5	Балкон (к=1/к=0,3)	2.8/0.8	
Квартира №106			
1	Прихожая	3.9	38.4
2	Санузел	4.0	
3	Спальня	11.5	
4	Кухня-столовая	19.0	
5	Балкон (к=1/к=0,3)	2.7/0.8	
Квартира №107			
1	Прихожая	7.4	40.6
2	Санузел	4.0	
3	Кухня-столовая	18.0	
4	Спальня	11.2	
5	Лоджия (к=1/к=0,5)	5.1/2.6	
Квартира №108			
1	Прихожая	3.9	38.3
2	Кухня-столовая	19.0	
3	Спальня	11.4	
4	Санузел	4.0	
5	Балкон (к=1/к=0,3)	2.6/0.8	
Квартира №109			
1	Прихожая	3.9	38.1
2	Санузел	4.0	
3	Спальня	11.4	
4	Кухня-столовая	18.8	
5	Балкон (к=1/к=0,3)	2.8/0.8	
Квартира №110			
1	Прихожая	7.8	58.5
2	Спальня	11.8	
3	Санузел	1.5	
4	Санузел	4.1	
5	Спальня	12.7	
6	Кухня-столовая	20.6	
7	Лоджия (к=1/к=0,5)	2.9/1.5	

Позтажный план

Заказчик: ООО Специализированный застройщик «Строй-Ресурс»

Российская Федерация, МО, г.о. Красногорск, дер. Аристово, ул. Центральная, д. 3

Масштаб: 200


Лист: 5

Листов: 11

Кадастровый инженер: О.А. Куликова



Экспликация помещений. Секция № 1.			
Номер помещ.	Наименование	Площадь помещ., м <sup>2</sup>	Общая площадь помещ., м <sup>2</sup>
Помещение XXII (места общего пользования)			
1	Лестничная клетка	12.6	65.8
2	Коридор	45.8	
3	Лифтовой холл	7.4	
Помещение XIV (техническое помещение)			
1	Узел управления отопления	2.8	2.8
Квартира №16			
1	Прихожая	7.9	58.5
2	Кухня-столовая	20.6	
3	Спальня	12.6	
4	Санузел	4.1	
5	Санузел	1.4	
6	Спальня	11.9	
7	Балкон (к=1/к=0,3)	2.7/0.8	
Квартира №17			
1	Прихожая	3.9	38.2
2	Кухня-столовая	18.8	
3	Спальня	11.4	
4	Санузел	4.1	
5	Балкон (к=1/к=0,3)	2.7/0.8	
Квартира №18			
1	Прихожая	3.9	38.4
2	Кухня-столовая	19.0	
3	Спальня	11.5	
4	Санузел	4.0	
5	Балкон (к=1/к=0,3)	2.8/0.8	
Квартира №19			
1	Прихожая	8.1	40.8
2	Санузел	4.0	
3	Спальня	9.4	
4	Кухня-столовая	19.3	
5	Балкон (к=1/к=0,3)	4.5/1.4	
Квартира №20			
1	Прихожая	5.8	46.9
2	Кухня-столовая	18.6	
3	Спальня	9.0	
4	Спальня	9.7	
5	Санузел	3.8	
6	Балкон (к=1/к=0,3)	2.8/0.8	
Квартира №21			
1	Прихожая	5.8	47.0
2	Санузел	3.8	
3	Спальня	9.7	
4	Спальня	9.0	
5	Кухня-столовая	18.7	
6	Балкон (к=1/к=0,3)	2.7/0.8	
Квартира №22			
1	Прихожая	3.9	46.2
2	Кухня-столовая	18.4	
3	Коридор	1.2	
4	Санузел	3.8	
5	Спальня	9.5	
6	Спальня	9.4	
7	Лоджия (к=1/к=0,5)	3.2/1.6	
Квартира №23			
1	Прихожая	8.8	71.2
2	Санузел	2.2	
3	Санузел	3.8	
4	Спальня	9.8	
5	Спальня	13.2	
6	Спальня	11.6	
7	Кухня-столовая	21.8	
8	Балкон (к=1/к=0,3)	4.5/1.4	

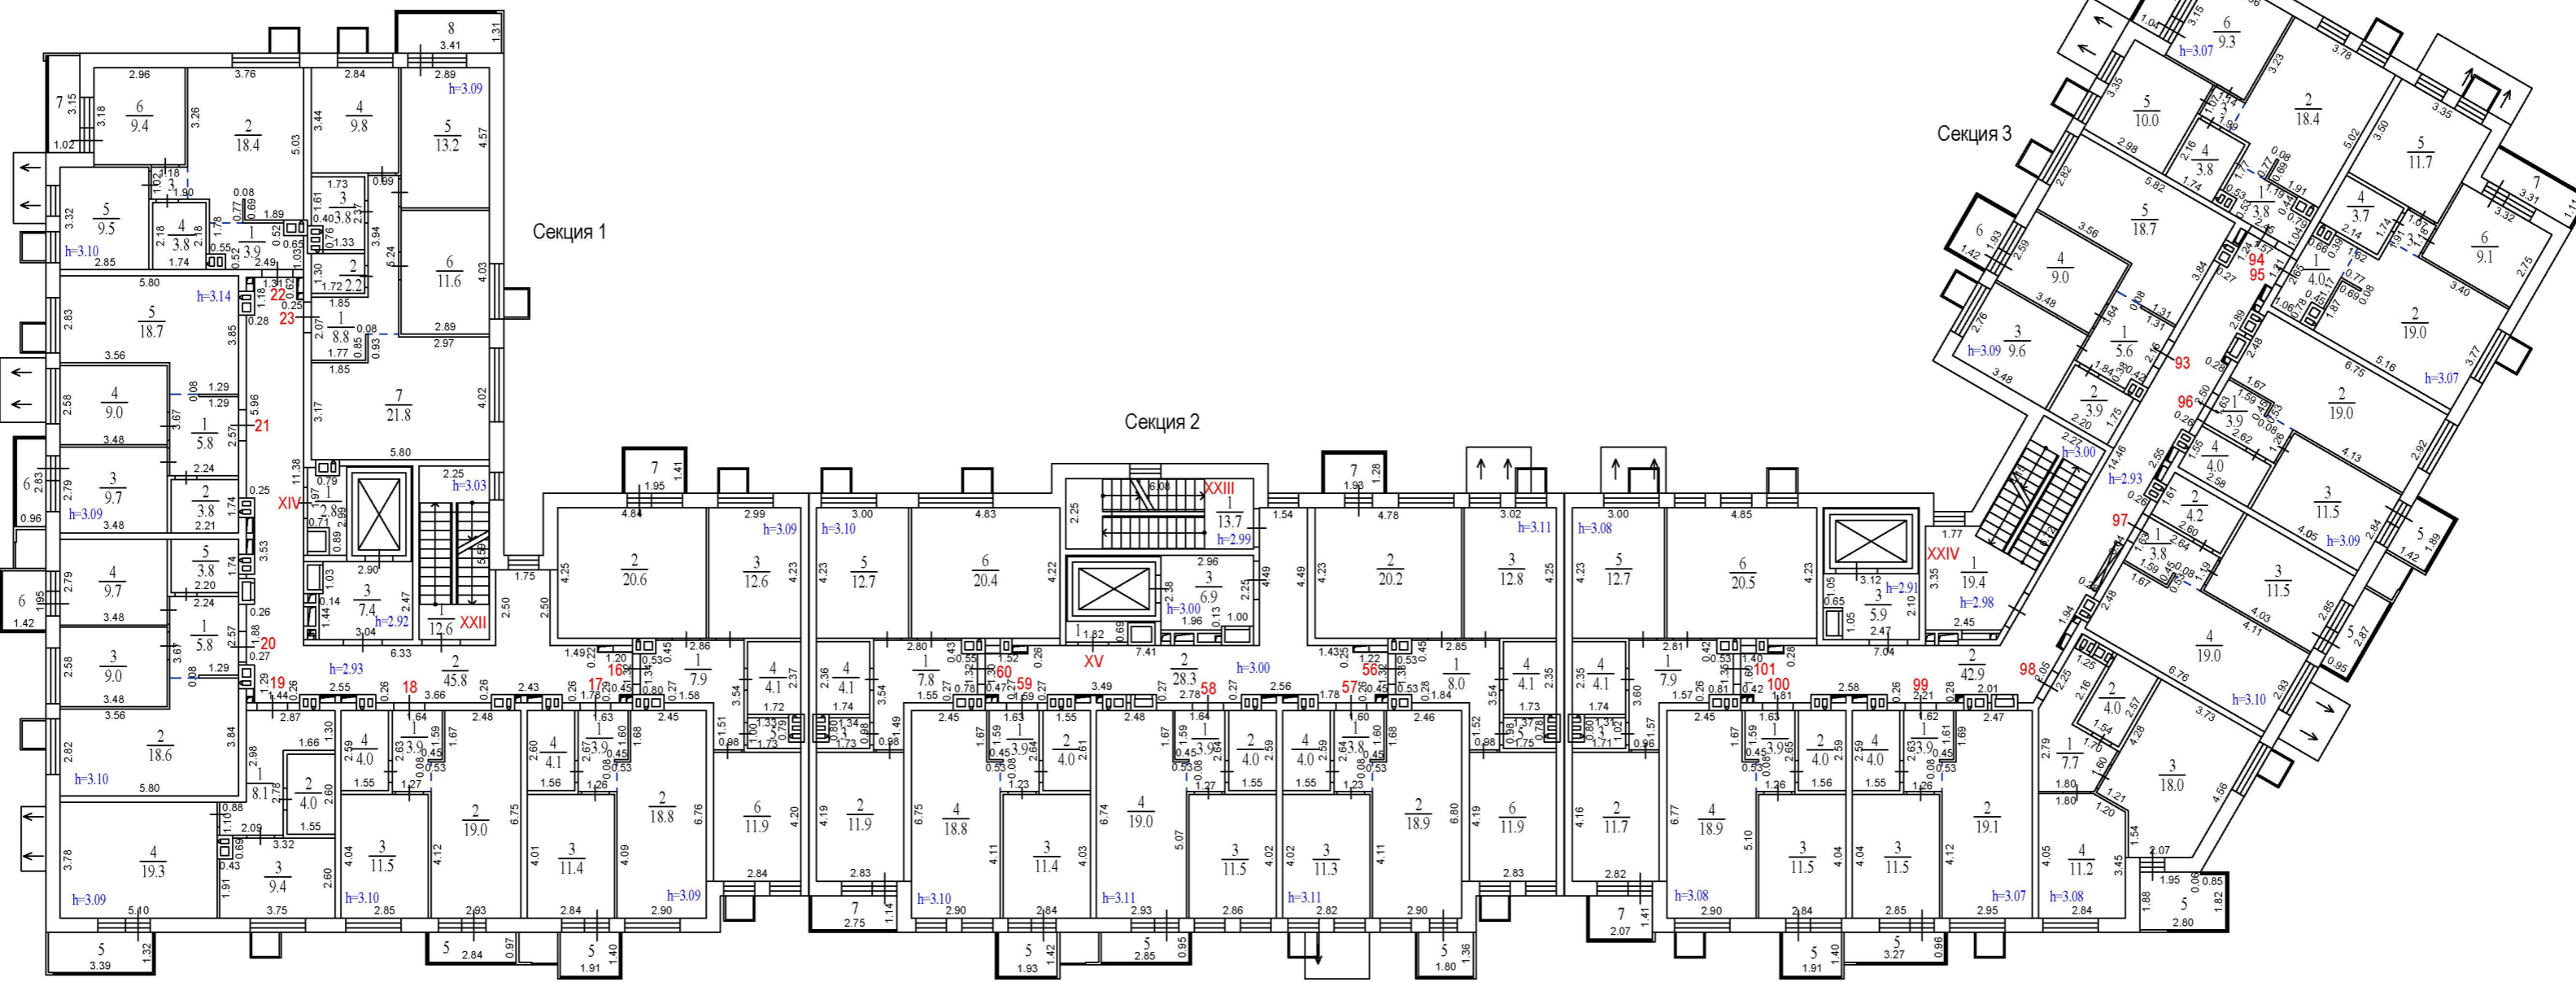

Экспликация помещений. Секция № 2.			
Номер помещ.	Наименование	Площадь помещ., м <sup>2</sup>	Общая площадь помещ., м <sup>2</sup>
Помещение XXIII (места общего пользования)			
1	Лестничная клетка	13.7	48.9
2	Коридор	28.3	
3	Лифтовой холл	6.9	
Помещение XV (техническое помещение)			
1	Узел управления отопления	1.3	1.3
Квартира №26			
1	Прихожая	8.0	58.4
2	Кухня-столовая	20.2	
3	Спальня	12.8	
4	Санузел	4.1	
5	Санузел	1.4	
6	Спальня	11.9	
7	Балкон (к=1/к=0,3)	2.5/0.8	
Квартира №27			
1	Прихожая	3.8	38.0
2	Кухня-столовая	18.9	
3	Спальня	11.3	
4	Санузел	4.0	
5	Балкон (к=1/к=0,3)	2.4/0.7	
Квартира №28			
1	Прихожая	3.9	38.4
2	Санузел	4.0	
3	Спальня	11.5	
4	Кухня-столовая	19.0	
5	Балкон (к=1/к=0,3)	2.7/0.8	
Квартира №29			
1	Прихожая	3.9	38.1
2	Санузел	4.0	
3	Спальня	11.4	
4	Кухня-столовая	18.8	
5	Балкон (к=1/к=0,3)	2.7/0.8	
Квартира №30			
1	Прихожая	7.8	58.3
2	Спальня	11.9	
3	Санузел	1.4	
4	Санузел	4.1	
5	Спальня	12.7	
6	Кухня-столовая	20.4	
7	Лоджия (к=1/к=0,5)	3.1/1.6	

Экспликация помещений. Секция № 3.			
Номер помещ.	Наименование	Площадь помещ., м <sup>2</sup>	Общая площадь помещ., м <sup>2</sup>
Помещение XXIV (места общего пользования)			
1	Лестничная клетка	19.4	68.2
2	Коридор	42.9	
3	Лифтовой холл	5.9	
Квартира №93			
1	Прихожая	5.6	46.8
2	Санузел	3.9	
3	Спальня	9.6	
4	Спальня	9.0	
5	Кухня-столовая	18.7	
6	Балкон (к=1/к=0,3)	2.7/0.8	
Квартира №94			
1	Прихожая	3.8	46.5
2	Кухня-столовая	18.4	
3	Коридор	1.2	
4	Санузел	3.8	
5	Спальня	10.0	
6	Спальня	9.3	
7	Лоджия (к=1/к=0,5)	3.2/1.6	
Квартира №95			
1	Прихожая	4.0	48.8
2	Кухня-столовая	19.0	
3	Коридор	1.3	
4	Санузел	3.7	
5	Спальня	11.7	
6	Спальня	9.1	
7	Лоджия (к=1/к=0,5)	3.7/1.9	
Квартира №96			
1	Прихожая	3.9	38.4
2	Кухня-столовая	19.0	
3	Спальня	11.5	
4	Санузел	4.0	
5	Балкон (к=1/к=0,3)	2.7/0.8	
Квартира №97			
1	Прихожая	3.8	38.5
2	Санузел	4.2	
3	Спальня	11.5	
4	Кухня-столовая	19.0	
5	Балкон (к=1/к=0,3)	2.7/0.8	
Квартира №98			
1	Прихожая	7.7	40.9
2	Санузел	4.0	
3	Кухня-столовая	18.0	
4	Спальня	11.2	
5	Лоджия (к=1/к=0,5)	5.2/2.6	
Квартира №99			
1	Прихожая	3.9	38.5
2	Кухня-столовая	19.1	
3	Спальня	11.5	
4	Санузел	4.0	
5	Балкон (к=1/к=0,3)	3.1/0.9	
Квартира №100			
1	Прихожая	3.9	38.3
2	Санузел	4.0	
3	Спальня	11.5	
4	Кухня-столовая	18.9	
5	Балкон (к=1/к=0,3)	2.7/0.8	
Квартира №101			
1	Прихожая	7.9	58.3
2	Спальня	11.7	
3	Санузел	1.4	
4	Санузел	4.1	
5	Спальня	12.7	
6	Кухня-столовая	20.5	
7	Лоджия (к=1/к=0,5)	2.9/1.5	

Поэтажный план


Заказчик: ООО Специализированный застройщик «Строй-Ресурс»

Российская Федерация, МО, г.о. Красногорск, дер. Аристово, ул. Центральная, д. 1	Масштаб	Лист	Листов
	200	4	11

Кадастровый инженер:  О.А. Куликова



Экспликация помещений. Секция № 1.			
Номер помещ.	Наименование	Площадь помещ., м²	Общая площадь помещ., м²
Помещение XXII (места общего пользования)			
1	Лестничная клетка	12.6	65.8
2	Коридор	45.9	
3	Лифтовой холл	7.3	
Помещение XVIII (техническое помещение)			
1	Узел управления отопления	2.9	2.9
Квартира №32			
1	Прихожая	8.0	58.6
2	Кухня-столовая	20.5	
3	Спальня	12.6	
4	Санузел	4.2	
5	Санузел	1.4	
6	Спальня	11.9	
7	Лоджия (к=1/к=0,5)	3.1/1.6	
Квартира №33			
1	Прихожая	3.9	38.2
2	Кухня-столовая	18.8	
3	Спальня	11.5	
4	Санузел	4.0	
5	Балкон (к=1/к=0,3)	2.8/0.8	
Квартира №34			
1	Прихожая	3.9	38.5
2	Кухня-столовая	19.0	
3	Спальня	11.5	
4	Санузел	4.1	
5	Балкон (к=1/к=0,3)	2.8/0.8	
Квартира №35			
1	Прихожая	7.9	40.6
2	Санузел	4.0	
3	Спальня	9.5	
4	Кухня-столовая	19.2	
5	Балкон (к=1/к=0,3)	4.5/1.4	
Квартира №36			
1	Прихожая	5.9	47.2
2	Кухня-столовая	18.7	
3	Спальня	9.0	
4	Спальня	9.7	
5	Санузел	3.9	
6	Балкон (к=1/к=0,3)	2.8/0.8	
Квартира №37			
1	Прихожая	5.9	47.0
2	Санузел	3.8	
3	Спальня	9.7	
4	Спальня	8.9	
5	Кухня-столовая	18.7	
6	Балкон (к=1/к=0,3)	2.8/0.8	
Квартира №38			
1	Прихожая	4.0	46.5
2	Кухня-столовая	18.4	
3	Коридор	1.2	
4	Санузел	3.8	
5	Спальня	9.7	
6	Спальня	9.4	
7	Лоджия (к=1/к=0,5)	3.3/1.7	
Квартира №39			
1	Прихожая	8.8	71.0
2	Санузел	2.3	
3	Санузел	3.8	
4	Спальня	9.8	
5	Спальня	13.1	
6	Спальня	11.6	
7	Кухня-столовая	21.6	
8	Балкон (к=1/к=0,3)	4.5/1.4	

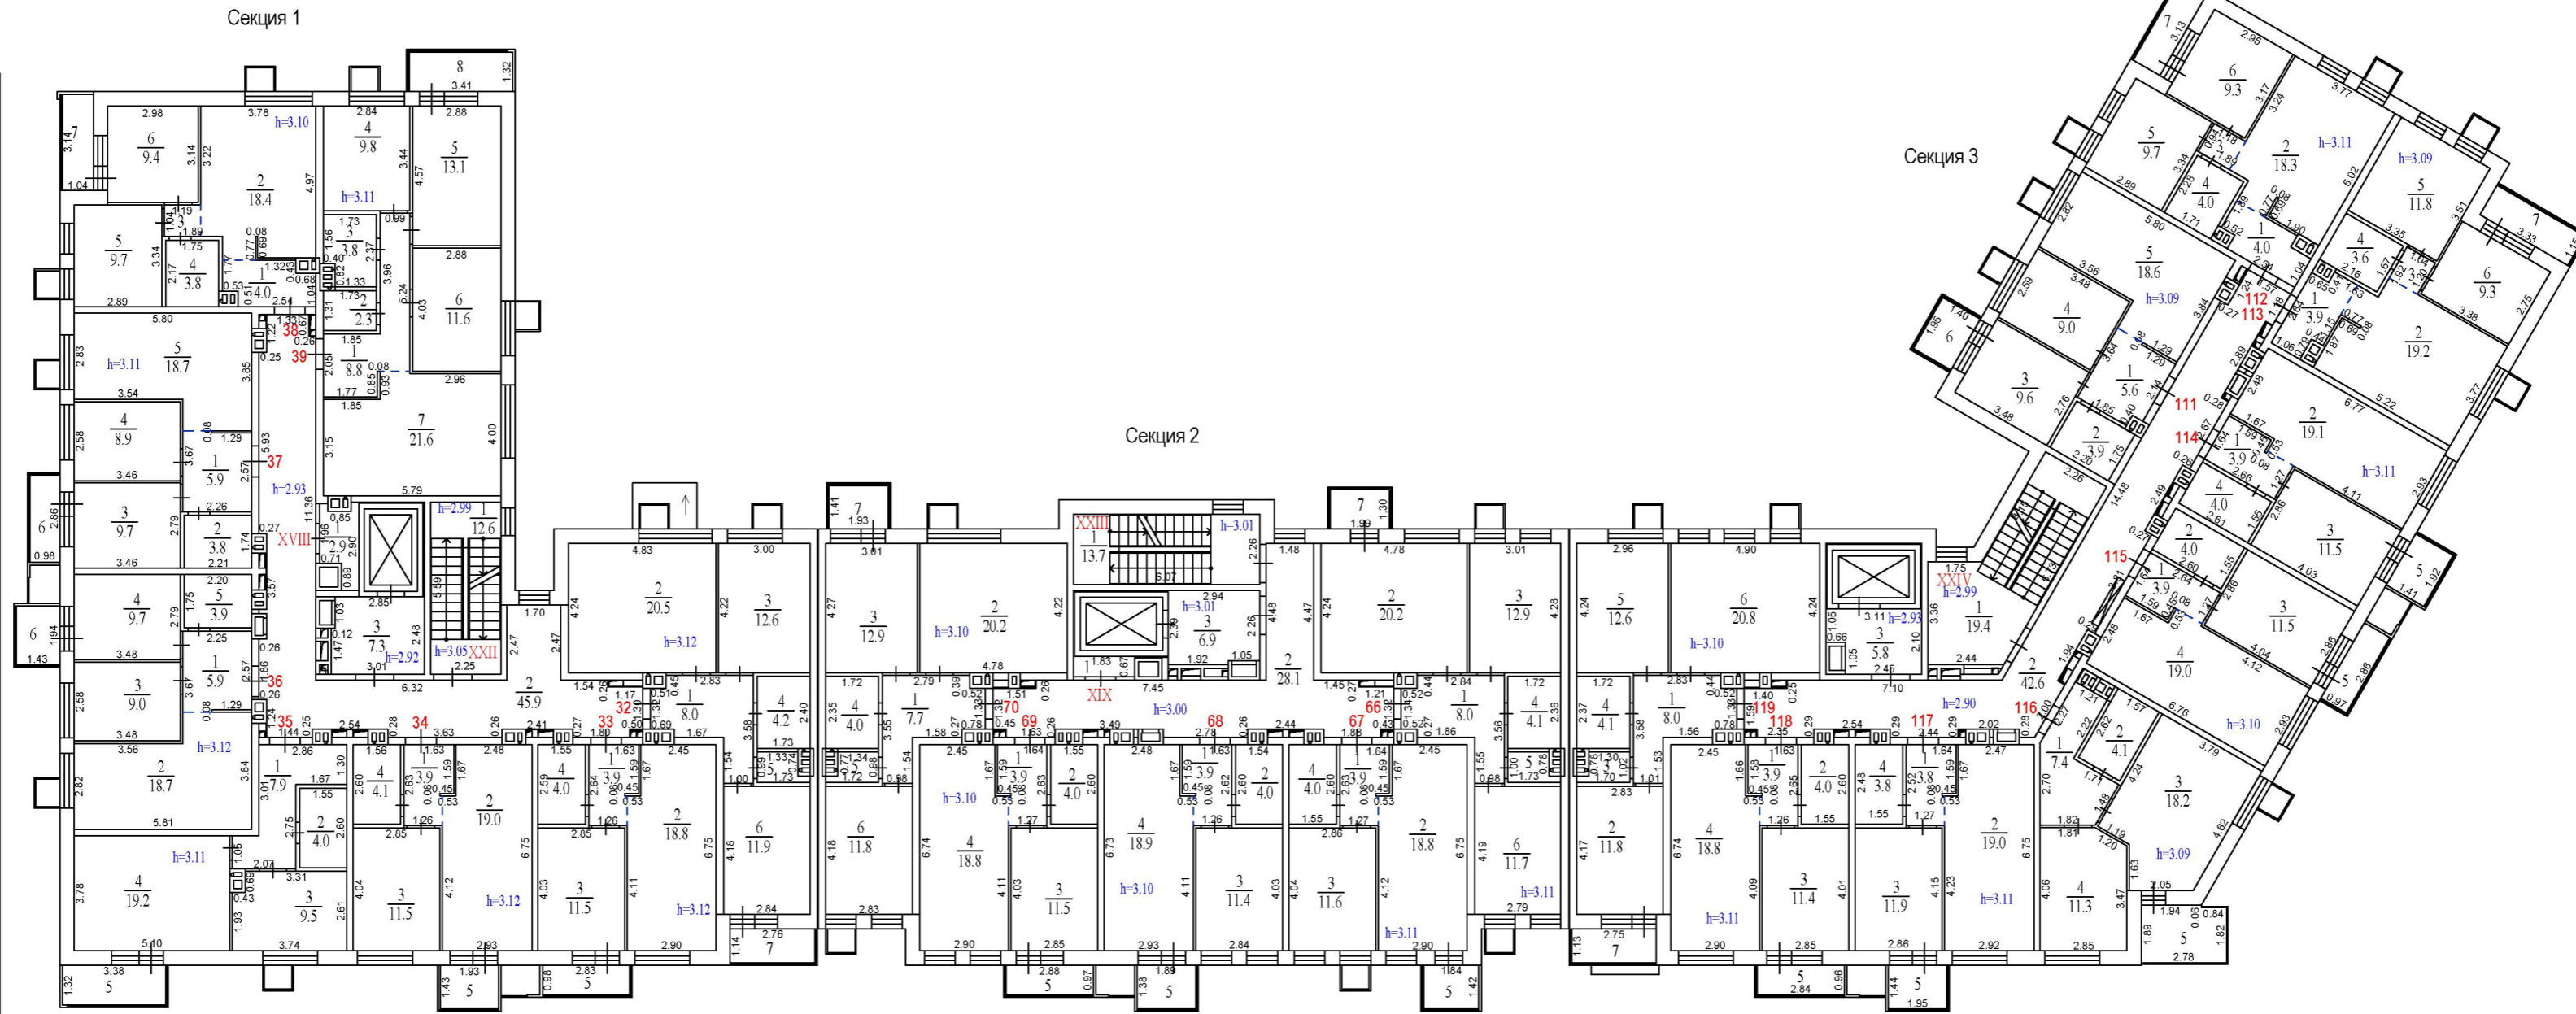

Экспликация помещений. Секция № 2.			
Номер помещ.	Наименование	Площадь помещ., м²	Общая площадь помещ., м²
Помещение XXIII (места общего пользования)			
1	Лестничная клетка	13.7	48.7
2	Коридор	28.1	
3	Лифтовой холл	6.9	
Помещение XIX (техническое помещение)			
1	Узел управления отопления	1.2	1.2
Квартира №66			
1	Прихожая	8.0	60.9/59.1
2	Кухня-столовая	20.2	
3	Спальня	12.9	
4	Санузел	4.1	
5	Санузел	1.4	
6	Спальня	11.7	
7	Балкон (к=1/к=0,3)	2.8/0.8	
Квартира №67			
1	Прихожая	3.9	38.3
2	Кухня-столовая	18.8	
3	Спальня	11.6	
4	Санузел	4.0	
5	Балкон (к=1/к=0,3)	2.6/0.8	
Квартира №68			
1	Прихожая	3.9	38.2
2	Санузел	4.0	
3	Спальня	11.4	
4	Кухня-столовая	18.9	
5	Балкон (к=1/к=0,3)	2.6/0.8	
Квартира №69			
1	Прихожая	3.9	38.2
2	Санузел	4.0	
3	Спальня	11.5	
4	Кухня-столовая	18.8	
5	Балкон (к=1/к=0,3)	2.8/0.8	
Квартира №70			
1	Прихожая	7.7	58.0
2	Кухня-столовая	20.2	
3	Спальня	12.9	
4	Санузел	4.0	
5	Санузел	1.4	
6	Спальня	11.8	
7	Балкон (к=1/к=0,3)	2.7/0.8	

Экспликация помещений. Секция № 3.			
Номер помещ.	Наименование	Площадь помещ., м²	Общая площадь помещ., м²
Помещение XXIV (места общего пользования)			
1	Лестничная клетка	19.4	67.8
2	Коридор	42.6	
3	Лифтовой холл	5.8	
Квартира №111			
1	Прихожая	5.6	46.7
2	Санузел	3.9	
3	Спальня	9.6	
4	Спальня	9.0	
5	Кухня-столовая	18.6	
6	Балкон (к=1/к=0,3)	2.7/0.8	
Квартира №112			
1	Прихожая	4.0	46.4
2	Кухня-столовая	18.3	
3	Коридор	1.1	
4	Санузел	4.0	
5	Спальня	9.7	
6	Спальня	9.3	
7	Лоджия (к=1/к=0,5)	3.3/1.7	
Квартира №113			
1	Прихожая	3.9	49.0
2	Кухня-столовая	19.2	
3	Коридор	1.2	
4	Санузел	3.6	
5	Спальня	11.8	
6	Спальня	9.3	
7	Лоджия (к=1/к=0,5)	3.8/1.9	
Квартира №114			
1	Прихожая	3.9	38.5
2	Кухня-столовая	19.1	
3	Спальня	11.5	
4	Санузел	4.0	
5	Балкон (к=1/к=0,3)	2.7/0.8	
Квартира №115			
1	Прихожая	3.9	41.2/39.2
2	Санузел	4.0	
3	Спальня	11.5	
4	Кухня-столовая	19.0	
5	Балкон (к=1/к=0,3)	2.8/0.8	
Квартира №116			
1	Прихожая	7.4	41.0
2	Санузел	4.1	
3	Кухня-столовая	18.2	
4	Спальня	11.3	
5	Лоджия (к=1/к=0,5)	5.2/2.6	
Квартира №117			
1	Прихожая	3.8	38.5
2	Кухня-столовая	19.0	
3	Спальня	11.9	
4	Санузел	3.8	
5	Балкон (к=1/к=0,3)	2.8/0.8	
Квартира №118			
1	Прихожая	3.9	38.1
2	Санузел	4.0	
3	Спальня	11.4	
4	Кухня-столовая	18.8	
5	Балкон (к=1/к=0,3)	2.7/0.8	
Квартира №119			
1	Прихожая	8.0	58.7
2	Спальня	11.8	
3	Санузел	1.4	
4	Санузел	4.1	
5	Спальня	12.6	
6	Кухня-столовая	20.8	
7	Лоджия (к=1/к=0,5)	3.1/1.6	

Поэтажный план

Заказчик: ООО Специализированный застройщик «Строй-Ресурс»

Российская Федерация, МО, г.о. Красногорск, дер. Аристово, ул. Центральная, д. 1



Масштаб	Лист	Листов
200	6	11

Кадастровый инженер:  О.А. Куликова




6 этаж

Экспликация помещений Секция № 1.			
Номер помещ.	Наименование	Площадь помещ., м <sup>2</sup>	Общая площадь помещ., м <sup>2</sup>
Помещение XXII (места общего пользования)			
1	Лестничная клетка	12.7	65.5
2	Коридор	45.5	
3	Лифтовой холл	7.3	
Помещение XX (техническое помещение)			
1	Узел управления отопления	2.8	2.8
Квартира №40			
1	Прихожая	7.7	58.5
2	Кухня-столовая	20.7	
3	Спальня	12.7	
4	Санузел	4.1	
5	Санузел	1.4	
6	Спальня	11.9	
7	Лоджия (к=1/к=0,5)	3.1/1.6	
Квартира №41			
1	Прихожая	4.0	38.4
2	Кухня-столовая	18.9	
3	Спальня	11.5	
4	Санузел	4.0	
5	Балкон (к=1/к=0,3)	2.9/0.9	
Квартира №42			
1	Прихожая	3.9	38.3
2	Кухня-столовая	19.0	
3	Спальня	11.4	
4	Санузел	4.0	
5	Балкон (к=1/к=0,3)	3.0/0.9	
Квартира №43			
1	Прихожая	8.0	40.5
2	Санузел	4.0	
3	Спальня	9.4	
4	Кухня-столовая	19.1	
5	Балкон (к=1/к=0,3)	4.5/1.4	
Квартира №44			
1	Прихожая	5.8	47.1
2	Кухня-столовая	18.7	
3	Спальня	9.0	
4	Спальня	9.7	
5	Санузел	3.9	
6	Балкон (к=1/к=0,3)	2.9/0.9	
Квартира №45			
1	Прихожая	5.8	47.0
2	Санузел	3.8	
3	Спальня	9.7	
4	Спальня	9.0	
5	Кухня-столовая	18.7	
6	Балкон (к=1/к=0,3)	3.0/0.9	
Квартира №46			
1	Прихожая	4.1	46.3
2	Кухня-столовая	18.2	
3	Коридор	1.3	
4	Санузел	3.8	
5	Спальня	9.6	
6	Спальня	9.3	
7	Балкон (к=1/к=0,3)	4.4/1.3	
Квартира №47			
1	Прихожая	8.8	71.0
2	Санузел	2.2	
3	Санузел	3.8	
4	Спальня	9.7	
5	Спальня	13.2	
6	Спальня	11.6	
7	Кухня-столовая	21.7	
8	Балкон (к=1/к=0,3)	4.4/1.3	

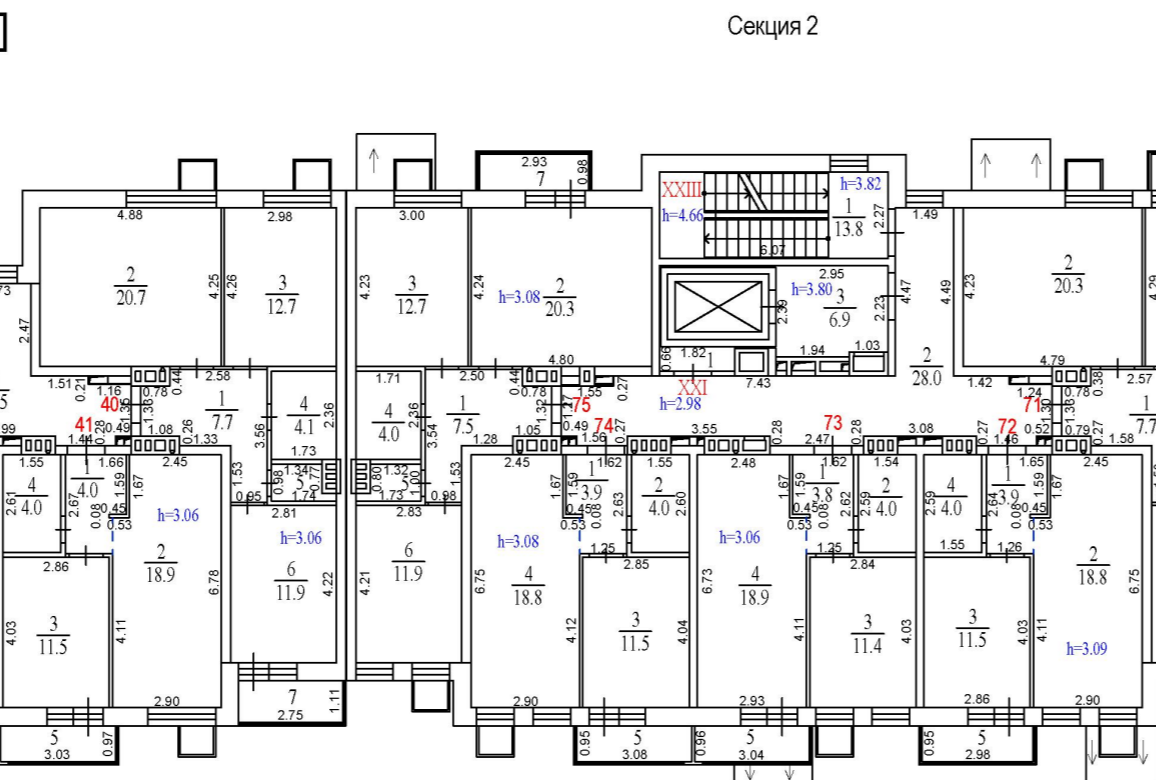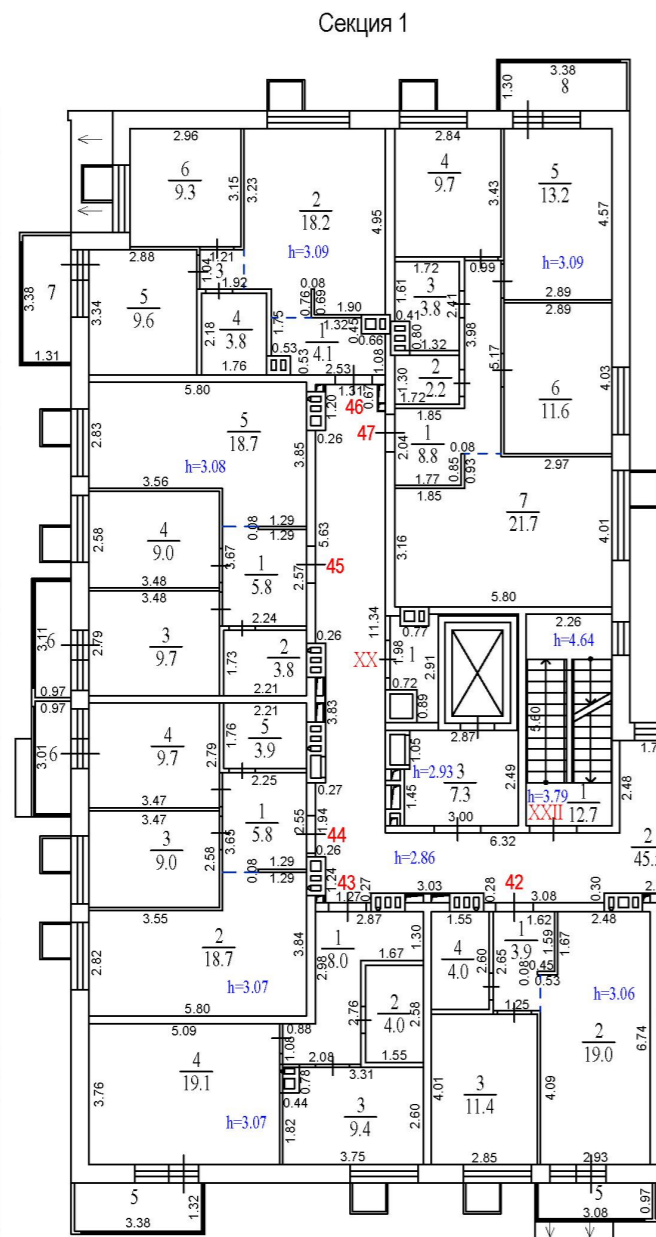

Экспликация помещений Секция № 2.			
Номер помещ.	Наименование	Площадь помещ., м <sup>2</sup>	Общая площадь помещ., м <sup>2</sup>
Помещение XXIII (места общего пользования)			
1	Лестничная клетка	13.8	48.7
2	Коридор	28.0	
3	Лифтовой холл	6.9	
Помещение XXI (техническое помещение)			
1	Узел управления отопления	1.2	1.2
Квартира №71			
1	Прихожая	7.7	58.1
2	Кухня-столовая	20.3	
3	Спальня	12.8	
4	Санузел	4.0	
5	Санузел	1.4	
6	Спальня	11.9	
7	Балкон (к=1/к=0,3)	2.8/0.8	
Квартира №72			
1	Прихожая	3.9	38.2
2	Кухня-столовая	18.8	
3	Спальня	11.5	
4	Санузел	4.0	
5	Балкон (к=1/к=0,3)	2.8/0.8	
Квартира №73			
1	Прихожая	3.8	38.1
2	Санузел	4.0	
3	Спальня	11.4	
4	Кухня-столовая	18.9	
5	Балкон (к=1/к=0,3)	2.9/0.9	
Квартира №74			
1	Прихожая	3.9	38.2
2	Санузел	4.0	
3	Спальня	11.5	
4	Кухня-столовая	18.8	
5	Балкон (к=1/к=0,3)	2.9/0.9	
Квартира №75			
1	Прихожая	7.5	57.8
2	Кухня-столовая	20.3	
3	Спальня	12.7	
4	Санузел	4.0	
5	Санузел	1.4	
6	Спальня	11.9	
7	Балкон (к=1/к=0,3)	2.9/0.9	

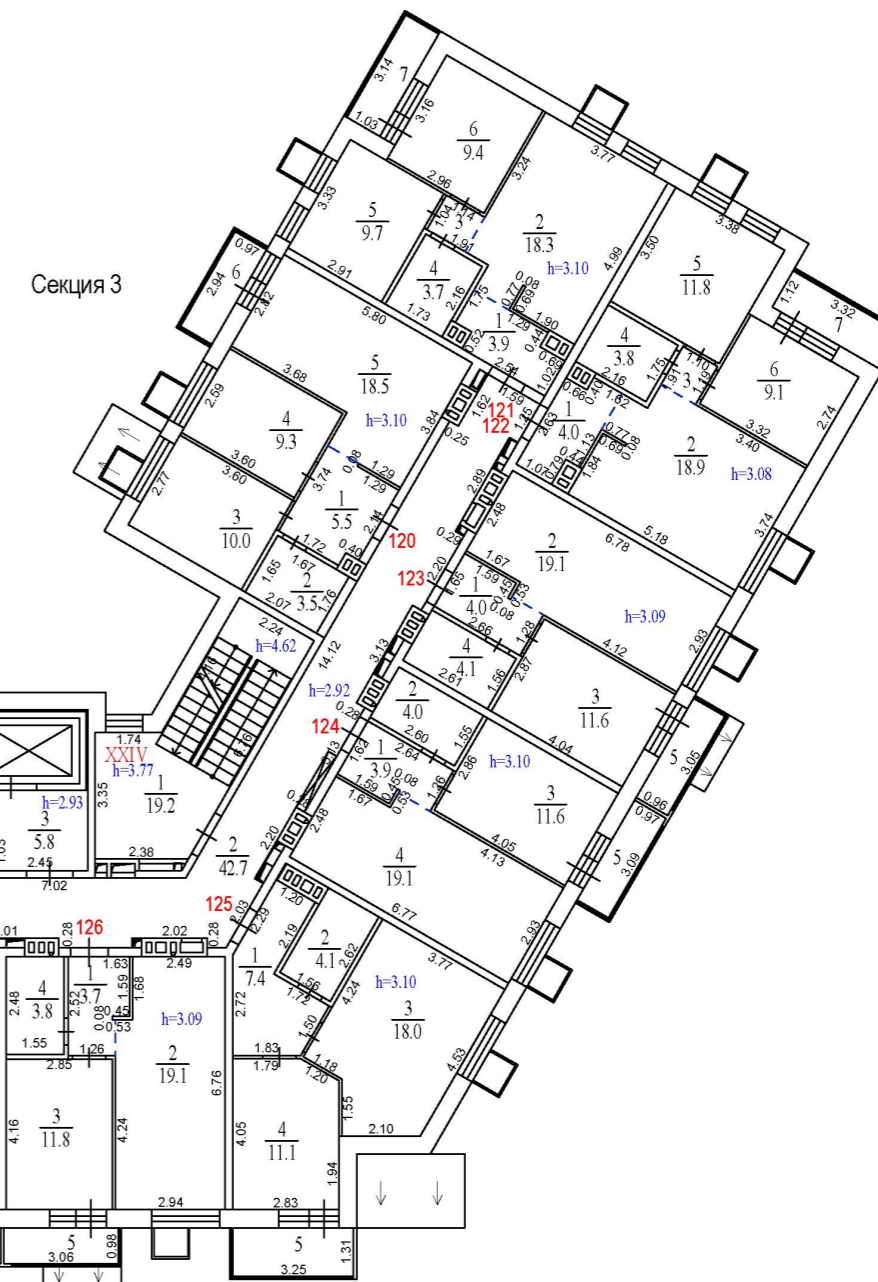


Экспликация помещений Секция № 3.			
Номер помещ.	Наименование	Площадь помещ., м <sup>2</sup>	Общая площадь помещ., м <sup>2</sup>
Помещение XXIV (места общего пользования)			
1	Лестничная клетка	19.2	67.7
2	Коридор	42.7	
3	Лифтовой холл	5.8	
Квартира №120			
1	Прихожая	5.5	46.8
2	Санузел	3.5	
3	Спальня	10.0	
4	Спальня	9.3	
5	Кухня-столовая	18.5	
6	Балкон (к=1/к=0,3)	2.9/0.9	
Квартира №121			
1	Прихожая	3.9	46.2
2	Кухня-столовая	18.3	
3	Коридор	1.2	
4	Санузел	3.7	
5	Спальня	9.7	
6	Спальня	9.4	
7	Лоджия (к=1/к=0,5)	3.2/1.6	
Квартира №122			
1	Прихожая	4.0	48.9
2	Кухня-столовая	18.9	
3	Коридор	1.3	
4	Санузел	3.8	
5	Спальня	11.8	
6	Спальня	9.1	
7	Лоджия (к=1/к=0,5)	3.7/1.9	
Квартира №123			
1	Прихожая	4.0	38.8
2	Кухня-столовая	19.1	
3	Спальня	11.6	
4	Санузел	4.1	
5	Балкон (к=1/к=0,3)	2.9/0.9	
Квартира №124			
1	Прихожая	3.9	38.6
2	Санузел	4.0	
3	Спальня	11.6	
4	Кухня-столовая	19.1	
5	Балкон (к=1/к=0,3)	3.0/0.9	
Квартира №125			
1	Прихожая	7.4	40.6
2	Санузел	4.1	
3	Кухня-столовая	18.0	
4	Спальня	11.1	
5	Балкон (к=1/к=0,3)	4.3/1.3	
Квартира №126			
1	Прихожая	3.7	38.4
2	Кухня-столовая	19.1	
3	Спальня	11.8	
4	Санузел	3.8	
5	Балкон (к=1/к=0,3)	3.0/0.9	
Квартира №127			
1	Прихожая	3.8	38.0
2	Санузел	3.8	
3	Спальня	11.6	
4	Кухня-столовая	18.8	
5	Балкон (к=1/к=0,3)	2.9/0.9	
Квартира №128			
1	Прихожая	7.6	58.4
2	Спальня	11.8	
3	Санузел	1.4	
4	Санузел	4.1	
5	Спальня	12.7	
6	Кухня-столовая	20.8	
7	Лоджия (к=1/к=0,5)	3.1/1.6	

Позтажный план				
Заказчик: ООО Специализированный застройщик «Строй-Ресурс»				
Российская Федерация, МО, г.о. Красногорск, дер. Аристово, ул. Центральная, д. 1	Масштаб	Лист	Листов	
	200	7	11	
Кадастровый инженер:				О.А. Куликова



План на отм. +20,900

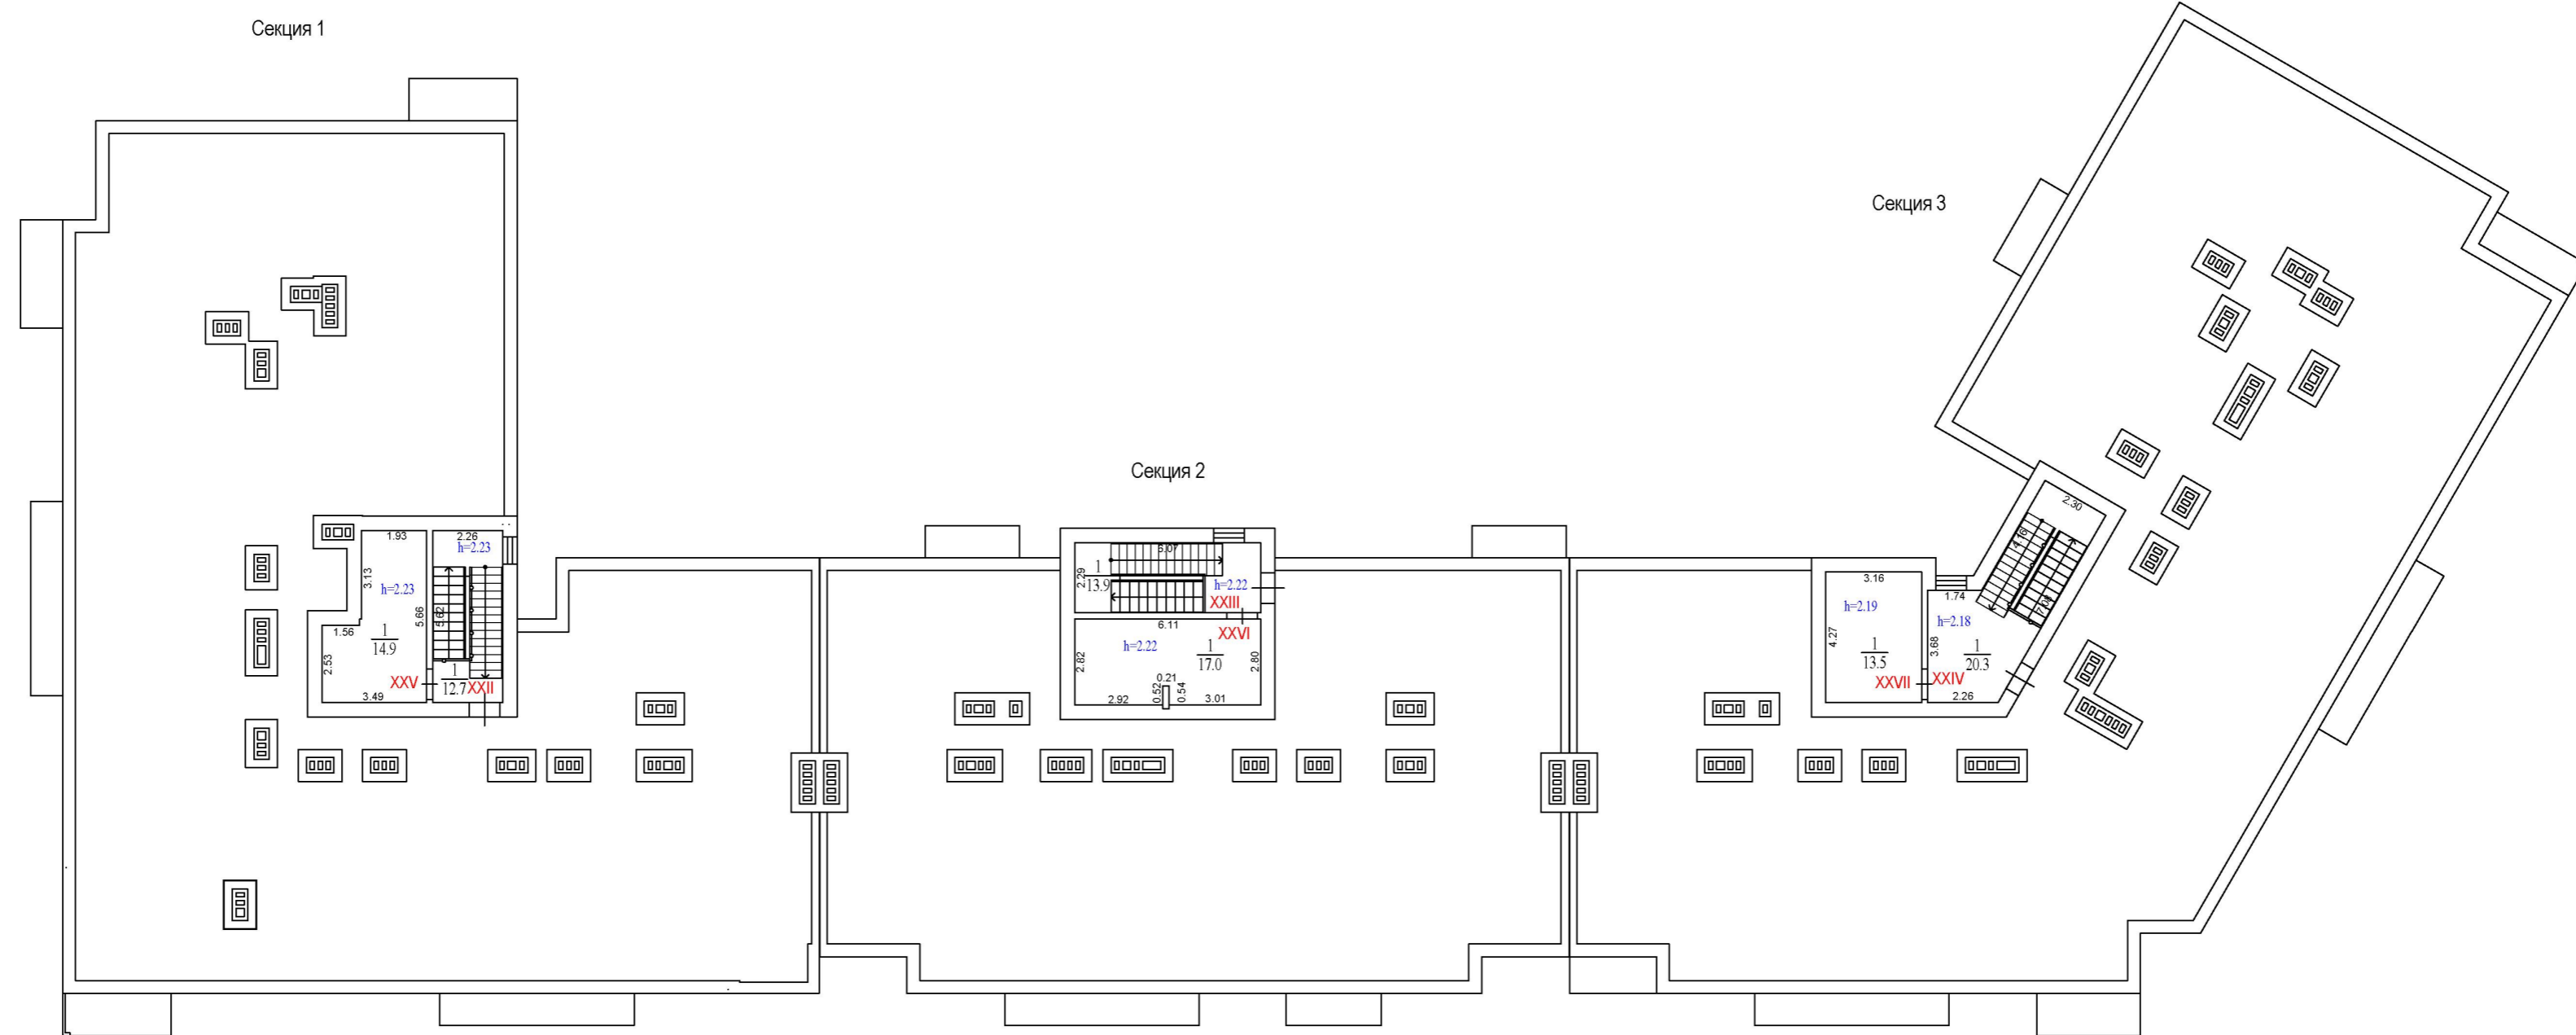

Экспликация помещений. Секция № 1.			
Номер помещ.	Наименование	Площадь помещ., м²	Общая площадь помещ., м²
Помещение XXV (места общего пользования)			
1	Лестничная клетка	12,7	12,7
Помещение XXV (техническое помещение)			
1	Вентпомещение	14,9	14,9

Экспликация помещений. Секция № 2.			
Номер помещ.	Наименование	Площадь помещ., м²	Общая площадь помещ., м²
Помещение XXVI (места общего пользования)			
1	Лестничная клетка	13,9	13,9
Помещение XXVI (техническое помещение)			
1	Вентпомещение	17,0	17,0

Экспликация помещений. Секция № 3.			
Номер помещ.	Наименование	Площадь помещ., м²	Общая площадь помещ., м²
Помещение XXIV (места общего пользования)			
1	Лестничная клетка	20,3	20,3
Помещение XXVII (техническое помещение)			
1	Вентпомещение	13,5	13,5

Поэтажный план				
Заказчик: ООО Специализированный застройщик «Строй-Ресурс»				
Российская Федерация, МО, г.о. Красногорск, дер. Аристово, ул. Центральная, д. 1	Масштаб	Лист	Листов	
	200	8	11	
Кадастровый инженер:				О.А. Куликова




<b>Сведения об объекте капитального строительства – многоквартирный жилой дом</b>		
Наименование показателя	Единица измерения	Фактически
Площадь застройки	кв.м	1806.3
Количество этажей:	ед.	6
Общая площадь квартир при К=1 (с учетом балконов, лоджий, террас)	кв.м	6528.5
Общая площадь квартир при К=0,5/ К=0,3 (с учетом балконов, лоджий, террас)	кв.м	6085.6
Общая площадь квартир (за исключением балконов, лоджий, террас)	кв.м	5870.7
Общая площадь балконов, лоджий, террас (К=1 /К=0,3, К=0,5)	кв.м	657.8/214.9
Общая площадь помещений общего пользования	кв.м	1308.5
Общая площадь встроенных (пристроенных) нежилых помещений	кв.м	-
Общая площадь помещений технического и инженерного назначения	кв.м	117.6
<b>Общая площадь здания</b>	<b>кв.м.</b>	<b>8668.7</b>
Строительный объем	куб.м	30554.6
Материалы фундаментов	-	Монолитный железобетон
Материалы наружных стен	-	Монолитный железобетон, ячеистые блоки, облицовочный кирпич
Материалы перекрытий	-	Монолитный железобетон
Материалы покрытия и кровли	-	Бетон
Год завершения строительства	г.	2022



Этаж	Общая площадь квартир при К=1 (с учетом лоджий, балконов, террас), кв.м	Общая площадь квартир при К=0.5, К=0.3 (с учетом лоджий, балконов, террас), кв.м	Общая площадь квартир (за исключением лоджий, балконов, террас), кв.м	Площадь лоджий, балконов, террас К=1, кв.м.	Площадь лоджий, балконов, террас К=0.5, К=0.3, кв.м.	Общая площадь помещений общего пользования кв.м	Общая площадь встроенных (пристроенных) нежилых помещений кв.м	Общая площадь помещений технического и инженерного назначения, кв.м	Общая площадь помещений этажа К=1 / К=0.5, К=0.3, кв.м.
1	1124.9	904.7	810.1	314.8	94.6	350.7	-	52.0	1527.6/1307.4
2	1076.6	1031.8	1009.7	66.9	22.1	182.6	-	4.0	1263.2/1218.4
3	1081.6	1038.2	1013.4	68.2	24.8	182.9	-	4.1	1268.6/1225.2
4	1078.8	1035.3	1011.4	67.4	23.9	181.2	-	4.0	1264.0/1220.5
5	1082.9	1039.0	1013.9	69.0	25.1	182.3	-	4.1	1269.3/1225.4
6	1083.7	1036.6	1012.2	71.5	24.4	181.9	-	4.0	1269.6/1222.5
на отм. +20,900	-	-	-	-	-	46.9	-	45.4	92.3
Итого:	6528.5	6085.6	5870.7	657.8	214.9	1308.5	-	117.6	7954.6/7511.7



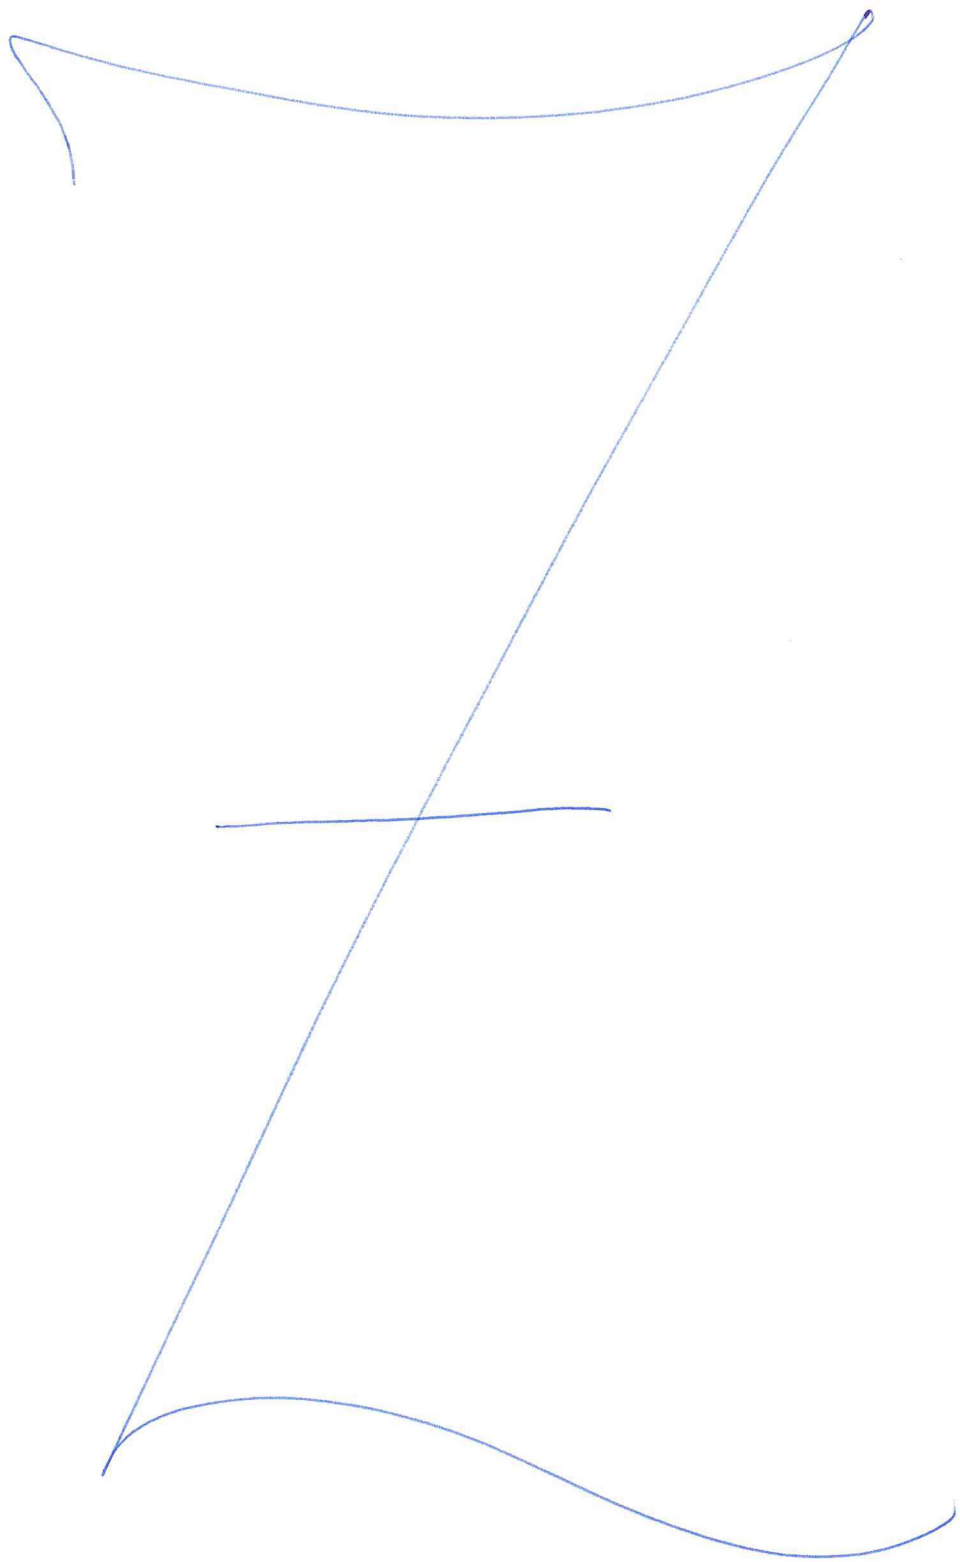



Прошито 11 листов  
Кадастровый инженер  
О.А.К уликова

