


1 этаж

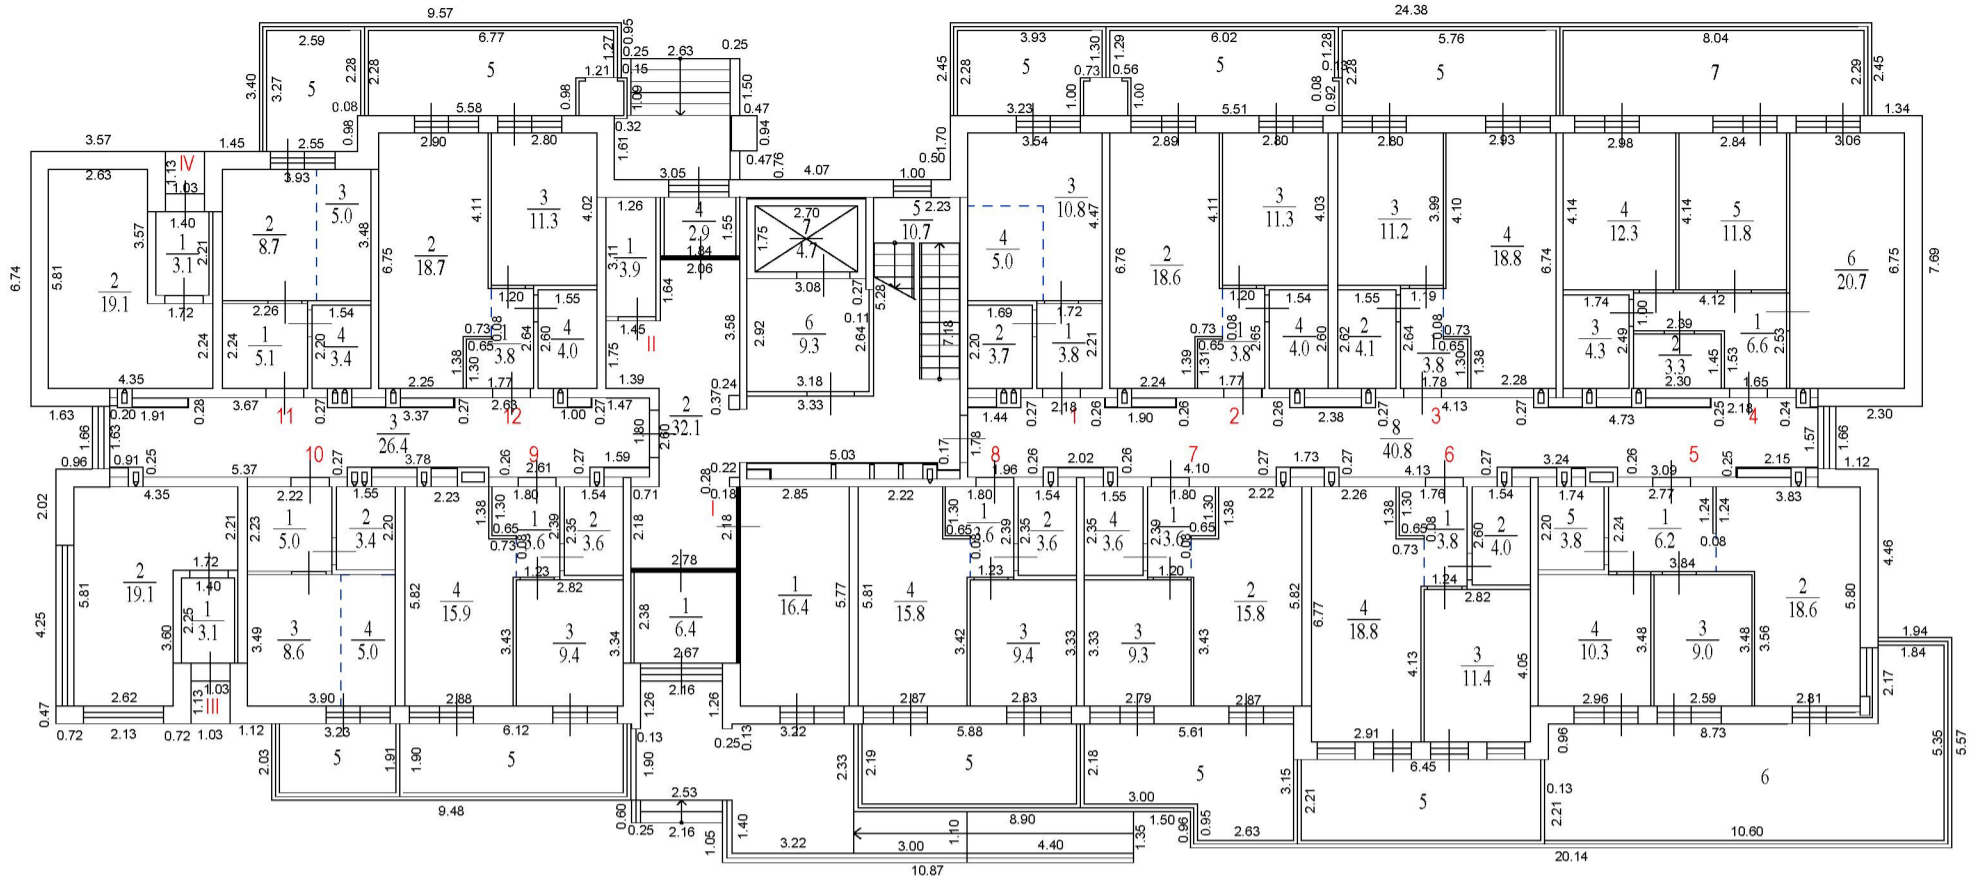

Экспликация помещений.			
Номер помещ.	Наименование	Площадь помещ., м ²	Общая площадь помещ., м ²
Квартира №7			
1	Прихожая	3.6	32.3
2	Кухня-столовая	15.8	
3	Спальня	9.3	
4	С/у	3.6	
5	Терраса (к=1/к=0,3)	14.8/4.4	
Квартира №8			
1	Прихожая	3.6	32.4
2	С/у	3.6	
3	Спальня	9.4	
4	Кухня-столовая	15.8	
5	Терраса (к=1/к=0,3)	12.9/3.9	
Квартира №9			
1	Прихожая	3.6	32.7
2	С/у	3.8	
3	Спальня	9.4	
4	Кухня-столовая	15.9	
5	Терраса (к=1/к=0,3)	11.6/3.5	
Квартира №10			
1	Прихожая	5.0	22.0
2	С/у	3.4	
3	Жилая	8.6	
4	Кухня-ниша	5.0	
5	Терраса (к=1/к=0,3)	6.2/1.9	
Квартира №11			
1	Прихожая	5.1	22.2
2	Жилая	8.7	
3	Кухня-ниша	5.0	
4	С/у	3.4	
5	Терраса (к=1/к=0,3)	8.4/2.5	
Квартира №12			
1	Прихожая	3.8	37.8
2	Кухня-столовая	18.7	
3	Спальня	11.3	
4	С/у	4.0	
5	Терраса (к=1/к=0,3)	14.2/4.3	

Экспликация помещений.			
Номер помещ.	Наименование	Площадь помещ., м ²	Общая площадь помещ., м ²
Помещение I (места общего пользования)			
1	Колясочная	16.4	16.4
Помещение II (места общего пользования)			
1	КУИ	3.9	3.9
Помещение III (техническое помещение)			
1	Тамбур	3.2	22.3
2	Тепловой пункт	19.1	
Помещение IV (техническое помещение)			
1	Тамбур	3.1	22.2
2	Электрощитовая	19.1	
Помещение V (места общего пользования)			
1	Тамбур	6.4	133.3
2	Холл	32.1	
3	Коридор	26.4	
4	Тамбур	2.9	
5	Лестничная клетка	10.7	
6	Лифтовой холл	9.3	
7	Шахта лифта	4.7	
8	Коридор	40.8	
Квартира №1			
1	Прихожая	3.8	23.3
2	С/у	3.7	
3	Жилая	10.8	
4	Кухня-ниша	5.0	
5	Терраса (к=1/к=0,3)	8.3/2.5	
Квартира №2			
1	Прихожая	3.8	37.7
2	Кухня-столовая	18.6	
3	Спальня	11.3	
4	С/у	4.0	
5	Терраса (к=1/к=0,3)	13.2/4.0	
6	Терраса (к=1/к=0,3)	50.9/41.7	
Квартира №3			
1	Прихожая	3.8	37.9
2	С/у	4.1	
3	Спальня	11.2	
4	Кухня-столовая	18.8	
5	Терраса (к=1/к=0,3)	13.1/3.9	
Квартира №4			
1	Прихожая	6.6	59.0
2	Гардеробная	3.3	
3	С/у	4.3	
4	Спальня	12.3	
5	Спальня	11.8	
6	Кухня-столовая	20.7	
7	Терраса (к=1/к=0,3)	18.4/5.5	
Квартира №5			
1	Прихожая	6.2	47.9
2	Кухня-столовая	18.6	
3	Спальня	9.0	
4	Спальня	10.3	
5	С/у	3.8	
6	Терраса (к=1/к=0,3)	37.6/11.3	
Квартира №6			
1	Прихожая	3.8	38.0
2	С/у	4.0	
3	Спальня	11.4	
4	Кухня-столовая	18.8	
5	Терраса (к=1/к=0,3)	14.3/4.3	

Поэтажный план				
Заказчик: ООО «СТРОЙ-РЕСУРС»				
Российская Федерация, Московская область, г.о. Красногорск, дер. Аристово, ул. Светлогорская, дом 2	Масштаб	Лист	Листов	
	1:200	2	11	
Кадастровый инженер			А. В. Самоделова	