


5 этаж

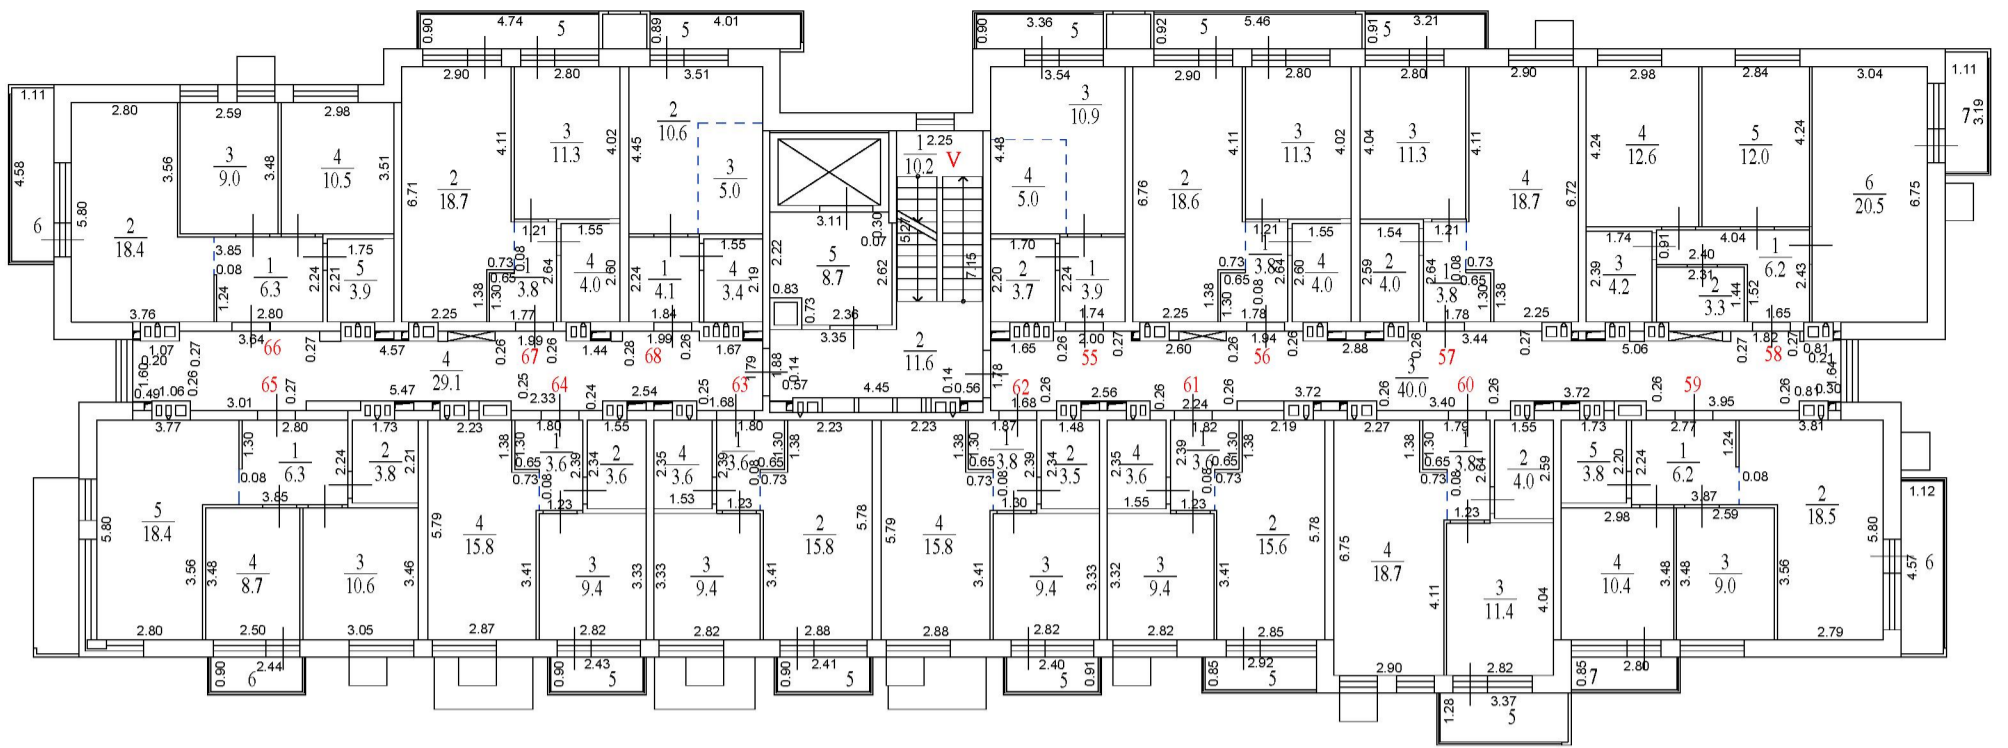

Экспликация помещений. Секция №1			
Номер помещ.	Наименование	Площадь помещ., м <sup>2</sup>	Общая площадь помещ., м <sup>2</sup>
Квартира №63			
1	Прихожая	3.6	32.4
2	Кухня-столовая	15.8	
3	Спальня	9.4	
4	Санузел	3.6	
5	Балкон (к=1/к=0,3)	2.2/0.7	34.6/33.1
Квартира №64			
1	Прихожая	3.6	32.4
2	Санузел	3.6	
3	Спальня	9.4	
4	Кухня-столовая	15.8	
5	Балкон (к=1/к=0,3)	2.2/0.7	34.6/33.1
Квартира №65			
1	Прихожая	6.3	47.8
2	Санузел	3.8	
3	Спальня	10.6	
4	Спальня	8.7	
5	Кухня-столовая	18.4	50.0/48.5
6	Балкон (к=1/к=0,3)	2.2/0.7	
Квартира №66			
1	Прихожая	6.3	48.1
2	Кухня-столовая	18.4	
3	Спальня	9.0	
4	Спальня	10.5	
5	Санузел	3.9	53.2/49.6
6	Балкон (к=1/к=0,3)	5.1/1.5	
Квартира №67			
1	Прихожая	3.8	37.8
2	Кухня-столовая	18.7	
3	Спальня	11.3	
4	Санузел	4.0	
5	Балкон (к=1/к=0,3)	4.3/1.3	42.1/39.1
Квартира №68			
1	Прихожая	4.1	23.1
2	Жилая	10.6	
3	Кухня-ниша	5.0	
4	Санузел	3.4	
5	Балкон (к=1/к=0,3)	3.6/1.1	26.7/24.2

Экспликация помещений. Секция №1			
Номер помещ.	Наименование	Площадь помещ., м <sup>2</sup>	Общая площадь помещ., м <sup>2</sup>
Помещение V (места общего пользования)			
1	Лестничная клетка	10.2	99.6
2	Холл	11.6	
3	Коридор	40.0	
4	Коридор	29.1	
5	Лифтовой холл	8.7	
Квартира №65			
1	Прихожая	3.9	23.5
2	Санузел	3.7	
3	Жилая	10.9	
4	Кухня-ниша	5.0	
5	Балкон (к=1/к=0,3)	3.0/0.9	26.5/24.4
Квартира №66			
1	Прихожая	3.8	37.7
2	Кухня-столовая	18.6	
3	Спальня	11.3	
4	Санузел	4.0	
5	Балкон (к=1/к=0,3)	5.0/1.5	42.7/39.2
Квартира №67			
1	Прихожая	3.8	37.8
2	Санузел	4.0	
3	Спальня	11.3	
4	Кухня-столовая	18.7	
5	Балкон (к=1/к=0,3)	2.9/0.9	40.7/38.7
Квартира №68			
1	Прихожая	6.2	58.8
2	Гардеробная	3.3	
3	Санузел	4.2	
4	Спальня	12.6	
5	Спальня	12.0	
6	Кухня-столовая	20.5	
7	Балкон (к=1/к=0,3)	3.5/1.1	62.3/59.9
Квартира №69			
1	Прихожая	6.2	47.9
2	Кухня-столовая	18.5	
3	Спальня	9.0	
4	Спальня	10.4	
5	Санузел	3.8	
6	Балкон (к=1/к=0,3)	5.1/1.5	
7	Лоджия (к=1/к=0,5)	2.4/1.2	55.4/50.6
Квартира №60			
1	Прихожая	3.8	37.9
2	Санузел	4.0	
3	Спальня	11.4	
4	Кухня-столовая	18.7	
5	Балкон (к=1/к=0,3)	4.3/1.3	42.2/39.2
Квартира №61			
1	Прихожая	3.6	32.2
2	Кухня-столовая	15.6	
3	Спальня	9.4	
4	Санузел	3.6	
5	Лоджия (к=1/к=0,5)	2.5/1.3	34.7/33.5
Квартира №62			
1	Прихожая	3.8	32.5
2	Санузел	3.5	
3	Спальня	9.4	
4	Кухня-столовая	15.8	
5	Балкон (к=1/к=0,3)	2.2/0.7	34.7/33.2

Поэтажный план			
Заказчик: ООО «СТРОЙ-РЕСУРС»			
Российская Федерация, Московская область, г.о. Красногорск, дер. Аристово, ул. Центральная, дом 3	Масштаб 1:200	Лист 6	Листов 11
Кадастровый инженер		А. В. Самоделова	

