


План на отметке +20,700

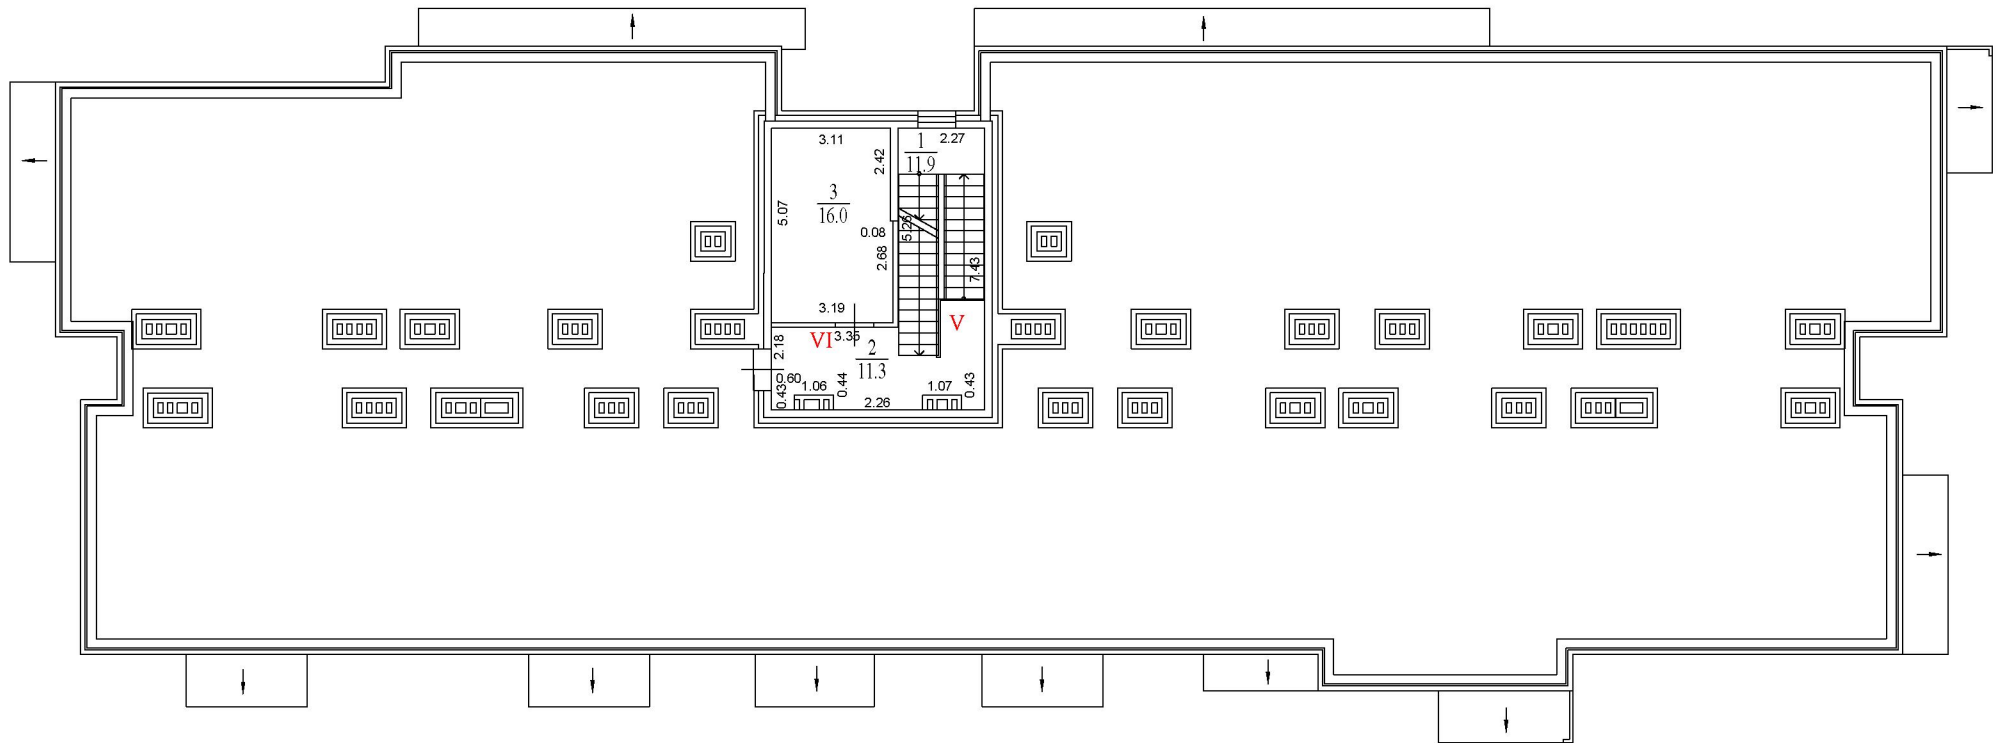

Экспликация помещений. Секция №1			
Номер помещ.	Наименование	Площадь помещ., м ²	Общая площадь помещ., м ²
Помещение V (места общего пользования)			
1	Лестничная клетка	11.9	23.2
2	Холл	11.3	
Помещение VI (техническое помещение)			
3	Вентпомещение	16.0	16.0

Поэтажный план				
Заказчик: ООО «СТРОЙ-РЕСУРС»				
Российская Федерация, Московская область, г.о. Красногорск, дер. Аристово, ул. Центральная, дом 3		Масштаб 1:200	Лист 8	Листов 11
Кадастровый инженер				А. В. Самоделова