

ПОЭТАЖНЫЙ ПЛАН
МНОГОКВАРТИРНОГО ЖИЛОГО ДОМА ПОЗ.15,
РАСПОЛОЖЕННОГО ПО АДРЕСУ:

Российская Федерация, Московская область, г.о. Красногорск,

дер. Аристово, пер. Косой, д.5

(земельный участок с кадастровым номером 50:11:0020218:1210,

50:11:0020218:1211, 50:11:0020218:1217).


Кадастровый инженер

Количество листов: 11



Куликова О.А.

Москва 21 октября 2022 г.

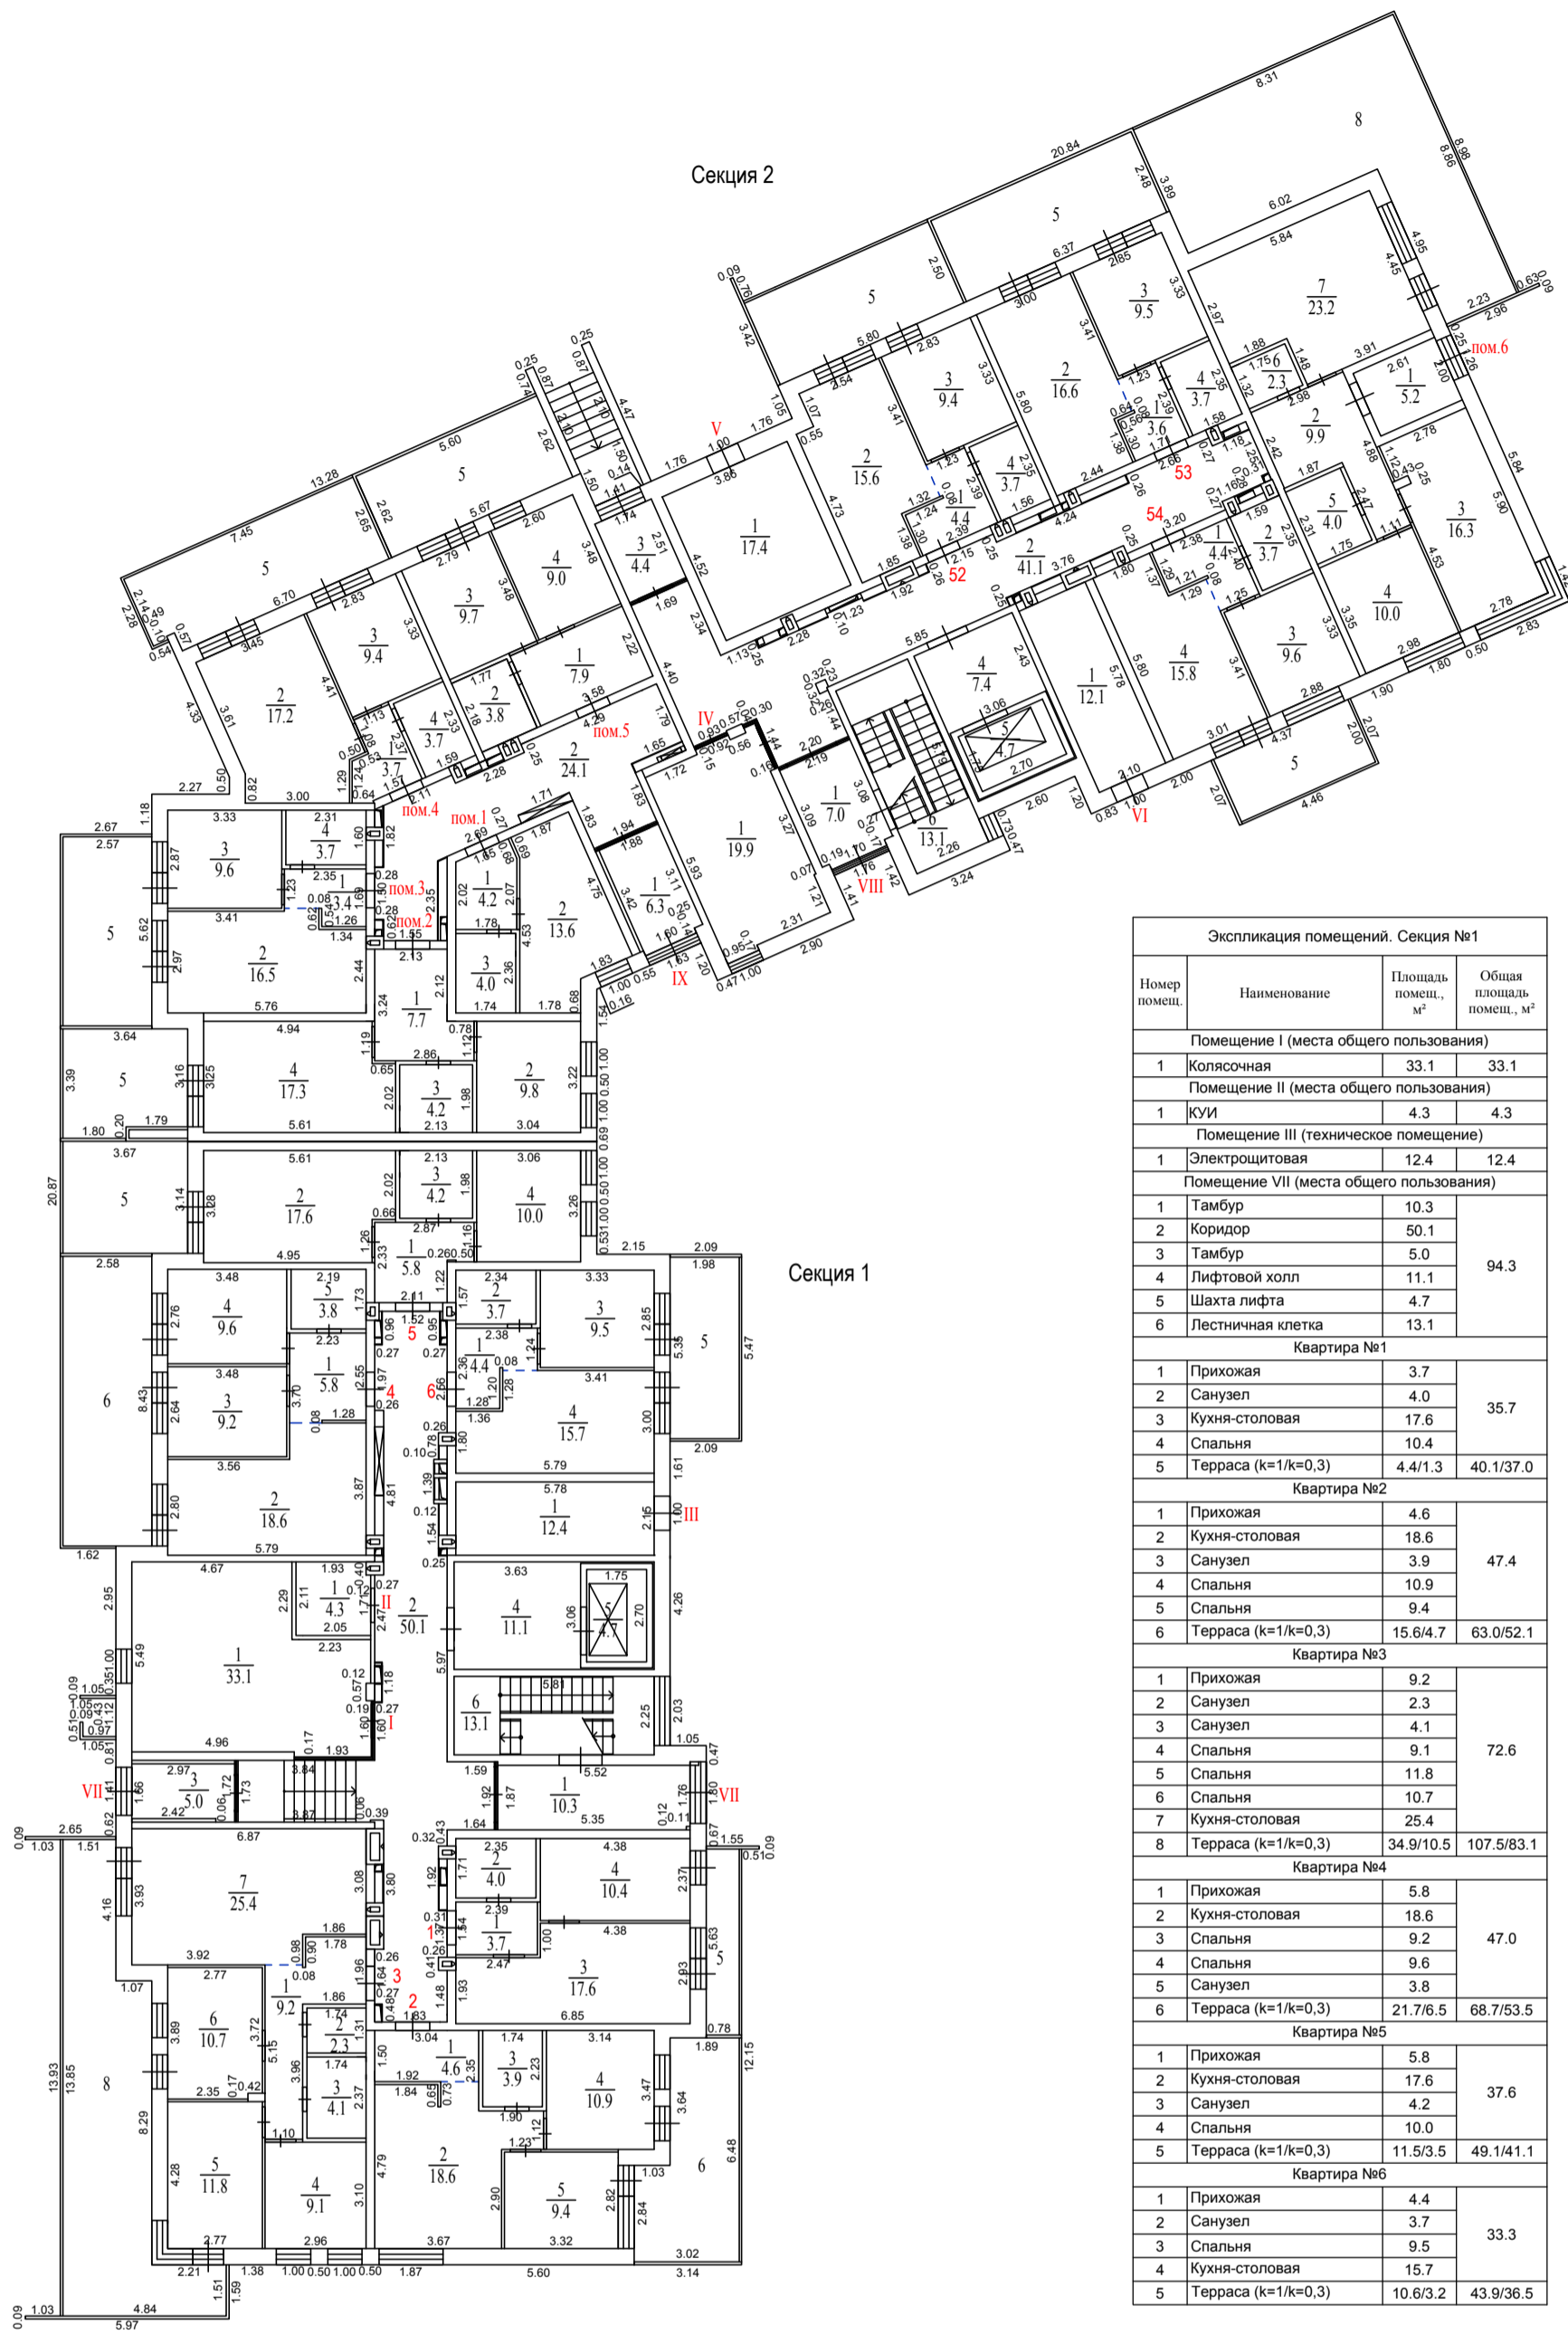


Экспликация помещений. Секция №1			
Номер помещ.	Наименование	Площадь помещ., м²	Общая площадь помещ., м²
Помещение I (места общего пользования)			
1	Колясочная	33.1	33.1
Помещение II (места общего пользования)			
1	КУИ	4.3	4.3
Помещение III (техническое помещение)			
1	Электрощитовая	12.4	12.4
Помещение VII (места общего пользования)			
1	Тамбур	10.3	94.3
2	Коридор	50.1	
3	Тамбур	5.0	
4	Лифтовой холл	11.1	
5	Шахта лифта	4.7	
6	Лестничная клетка	13.1	
Квартира №1			
1	Прихожая	3.7	35.7
2	Санузел	4.0	
3	Кухня-столовая	17.6	
4	Спальня	10.4	
5	Терраса (k=1/k=0,3)	4.4/1.3	
Квартира №2			
1	Прихожая	4.6	47.4
2	Кухня-столовая	18.6	
3	Санузел	3.9	
4	Спальня	10.9	
6	Терраса (k=1/k=0,3)	15.6/4.7	
Квартира №3			
1	Прихожая	9.2	72.6
2	Санузел	2.3	
3	Санузел	4.1	
4	Спальня	9.1	
5	Спальня	11.8	
6	Спальня	10.7	
7	Кухня-столовая	25.4	
8	Терраса (k=1/k=0,3)	34.9/10.5	
Квартира №4			
1	Прихожая	5.8	47.0
2	Кухня-столовая	18.6	
3	Спальня	9.2	
4	Спальня	9.6	
5	Санузел	3.8	
6	Терраса (k=1/k=0,3)	21.7/6.5	
Квартира №5			
1	Прихожая	5.8	37.6
2	Кухня-столовая	17.6	
3	Санузел	4.2	
4	Спальня	10.0	
5	Терраса (k=1/k=0,3)	11.5/3.5	
Квартира №6			
1	Прихожая	4.4	33.3
2	Санузел	3.7	
3	Спальня	9.5	
4	Кухня-столовая	15.7	
5	Терраса (k=1/k=0,3)	10.6/3.2	

Экспликация помещений. Секция №2			
Номер помещ.	Наименование	Площадь помещ., м²	Общая площадь помещ., м²
Помещение IV (места общего пользования)			
1	Колясочная	19.9	19.9
Помещение V (техническое помещение)			
1	Тепловой пункт	17.4	17.4
Помещение VI (техническое помещение)			
1	Электрощитовая	12.1	12.1
Помещение VIII (места общего пользования)			
1	Тамбур	7.0	77.7
2	Коридор	41.1	
3	Тамбур	4.4	
4	Лифтовой холл	7.4	
5	Шахта лифта	4.7	
6	Лестничная клетка	13.1	
Помещение IX (места общего пользования)			
1	Тамбур	6.3	30.4
2	Вестибюль	24.1	
Нежилое помещение №1			
1	Прихожая	4.2	21.8
2	Кружковая комната (буфет)	13.6	
3	Санузел	4.0	
Нежилое помещение №2			
1	Прихожая	7.7	51.0
2	Кружковая комната	9.8	
3	Санузел	4.2	
4	Комната приема пищи	17.3	
5	Терраса (k=1)	12.0	
Нежилое помещение №3			
1	Прихожая	3.4	47.6
2	Комната приема пищи	16.5	
3	Кружковая комната	9.6	
4	Санузел	3.7	
5	Терраса (k=1)	14.4	
Нежилое помещение №4			
1	Прихожая	3.7	53.2
2	Комната приема пищи	17.2	
3	Кружковая комната	9.4	
4	Санузел	3.7	
5	Терраса (k=1)	19.2	
Нежилое помещение №5			
1	Прихожая	7.9	45.1
2	Санузел	3.8	
3	Комната приема пищи	9.7	
4	Кружковая комната	9.0	
5	Терраса (k=1)	14.7	
Нежилое помещение №6			
1	Тамбур	5.2	114.3
2	Прихожая	9.9	
3	Кружковая комната	16.3	
4	Кружковая комната	10.0	
5	Санузел	4.0	
6	Санузел	2.3	
7	Комната приема пищи	23.2	
8	Терраса (k=1)	43.4	
Квартира №52			
1	Прихожая	4.4	33.1
2	Кухня-столовая	15.6	
3	Спальня	9.4	
4	Санузел	3.7	
5	Терраса (k=1/k=0,3)	14.6/4.4	
Квартира №53			
1	Прихожая	3.6	33.4
2	Кухня-столовая	16.6	
3	Спальня	9.5	
4	Санузел	3.7	
5	Терраса (k=1/k=0,3)	15.8/4.7	
Квартира №54			
1	Прихожая	4.4	33.5
2	Санузел	3.7	
3	Спальня	9.6	
4	Кухня-столовая	15.8	
5	Терраса (k=1/k=0,3)	8.7/2.6	

Поэтажный план			
Заказчик: ООО Специализированный застройщик «Строй-Ресурс»			
Российская Федерация, МО, г.о. Красногорск, дер. Аристово, пер. Косой, д. 5	Масштаб	Лист	Листов
	1:200	2	11
Кадастровый инженер:			О.А. Куликова

2 этаж

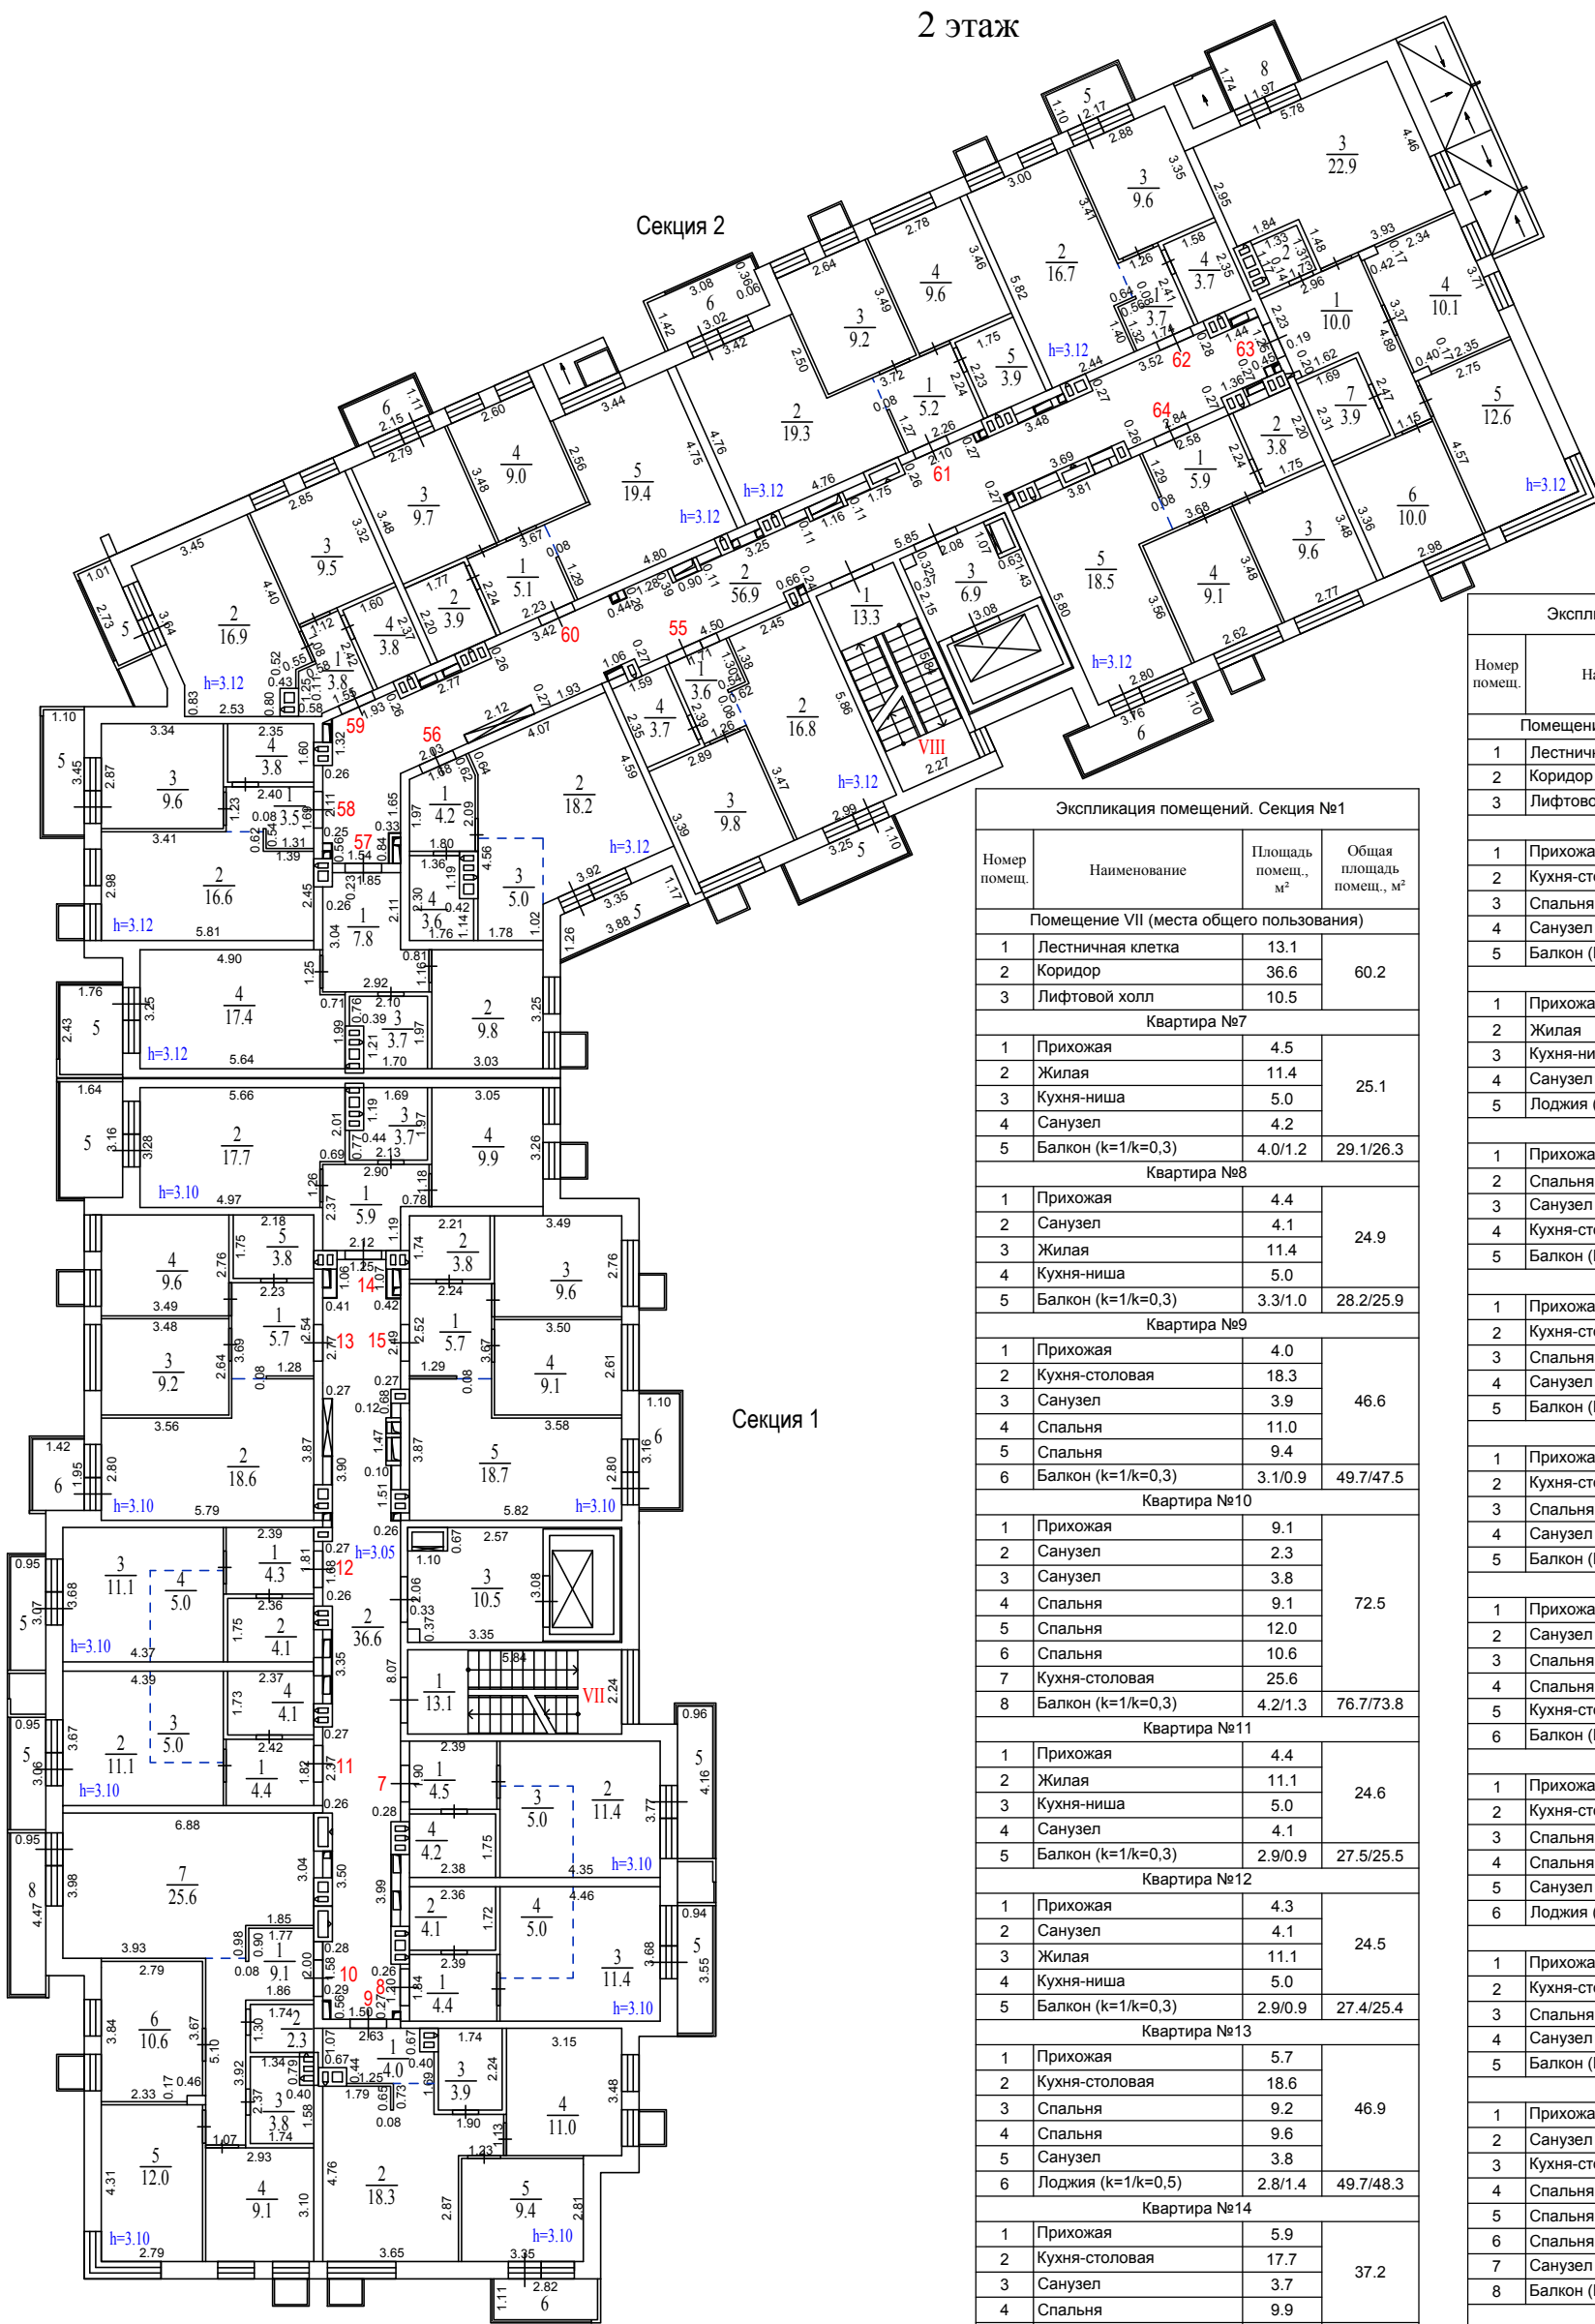

Экспликация помещений. Секция №1			
Номер помещ.	Наименование	Площадь помещ., м²	Общая площадь помещ., м²
Помещение VII (места общего пользования)			
1	Лестничная клетка	13.1	60.2
2	Коридор	36.6	
3	Лифтовой холл	10.5	
Квартира №7			
1	Прихожая	4.5	25.1
2	Жилая	11.4	
3	Кухня-ниша	5.0	
4	Санузел	4.2	
5	Балкон (k=1/k=0,3)	4.0/1.2	
Квартира №8			
1	Прихожая	4.4	24.9
2	Санузел	4.1	
3	Жилая	11.4	
4	Кухня-ниша	5.0	
5	Балкон (k=1/k=0,3)	3.3/1.0	
Квартира №9			
1	Прихожая	4.0	46.6
2	Кухня-столовая	18.3	
3	Санузел	3.9	
4	Спальня	11.0	
5	Спальня	9.4	
6	Балкон (k=1/k=0,3)	3.1/0.9	
Квартира №10			
1	Прихожая	9.1	72.5
2	Санузел	2.3	
3	Санузел	3.8	
4	Спальня	9.1	
5	Спальня	12.0	
6	Спальня	10.6	
7	Кухня-столовая	25.6	
8	Балкон (k=1/k=0,3)	4.2/1.3	
Квартира №11			
1	Прихожая	4.4	24.6
2	Жилая	11.1	
3	Кухня-ниша	5.0	
4	Санузел	4.1	
5	Балкон (k=1/k=0,3)	2.9/0.9	
Квартира №12			
1	Прихожая	4.3	24.5
2	Санузел	4.1	
3	Жилая	11.1	
4	Кухня-ниша	5.0	
5	Балкон (k=1/k=0,3)	2.9/0.9	
Квартира №13			
1	Прихожая	5.7	46.9
2	Кухня-столовая	18.6	
3	Спальня	9.2	
4	Спальня	9.6	
5	Санузел	3.8	
6	Лоджия (k=1/k=0,5)	2.8/1.4	
Квартира №14			
1	Прихожая	5.9	37.2
2	Кухня-столовая	17.7	
3	Санузел	3.7	
4	Спальня	9.9	
5	Лоджия (k=1/k=0,5)	5.2/2.6	
Квартира №15			
1	Прихожая	5.7	46.9
2	Санузел	3.8	
3	Спальня	9.6	
4	Спальня	9.1	
5	Кухня-столовая	18.7	
6	Балкон (k=1/k=0,3)	3.5/1.1	

Экспликация помещений. Секция №2			
Номер помещ.	Наименование	Площадь помещ., м²	Общая площадь помещ., м²
Помещение VIII (места общего пользования)			
1	Лестничная клетка	13.3	77.1
2	Коридор	56.9	
3	Лифтовой холл	6.9	
Квартира №55			
1	Прихожая	3.6	33.9
2	Кухня-столовая	16.8	
3	Спальня	9.8	
4	Санузел	3.7	
5	Балкон (k=1/k=0,3)	3.6/1.1	
Квартира №56			
1	Прихожая	4.2	31.0
2	Жилая	18.2	
3	Кухня-ниша	5.0	
4	Санузел	3.6	
5	Лоджия (k=1/k=0,5)	4.2/2.1	
Квартира №57			
1	Прихожая	7.8	38.7
2	Спальня	9.8	
3	Санузел	3.7	
4	Кухня-столовая	17.4	
5	Балкон (k=1/k=0,3)	4.3/1.3	
Квартира №58			
1	Прихожая	3.5	33.5
2	Кухня-столовая	16.6	
3	Спальня	9.6	
4	Санузел	3.8	
5	Балкон (k=1/k=0,3)	3.8/1.1	
Квартира №59			
1	Прихожая	3.8	34.0
2	Кухня-столовая	16.9	
3	Спальня	9.5	
4	Санузел	3.8	
5	Балкон (k=1/k=0,3)	2.8/0.8	
Квартира №60			
1	Прихожая	5.1	47.1
2	Санузел	3.9	
3	Спальня	9.7	
4	Спальня	9.0	
5	Кухня-столовая	19.4	
6	Балкон (k=1/k=0,3)	2.4/0.7	
Квартира №61			
1	Прихожая	5.2	47.2
2	Кухня-столовая	19.3	
3	Спальня	9.2	
4	Спальня	9.6	
5	Санузел	3.9	
6	Лоджия (k=1/k=0,5)	4.3/2.2	
Квартира №62			
1	Прихожая	3.7	33.7
2	Кухня-столовая	16.7	
3	Спальня	9.6	
4	Санузел	3.7	
5	Балкон (k=1/k=0,3)	2.4/0.7	
Квартира №63			
1	Прихожая	10.0	71.3
2	Санузел	1.8	
3	Кухня-столовая	22.9	
4	Спальня	10.1	
5	Спальня	12.6	
6	Спальня	10.0	
7	Санузел	3.9	
8	Балкон (k=1/k=0,3)	3.4/1.0	
Квартира №64			
1	Прихожая	5.9	46.9
2	Санузел	3.8	
3	Спальня	9.6	
4	Спальня	9.1	
5	Кухня-столовая	18.5	
6	Балкон (k=1/k=0,3)	4.1/1.2	


Поэтажный план

Заказчик: ООО Специализированный застройщик «Строй-Ресурс»

Российская Федерация, МО, г.о. Красногорск, дер. Аристово, пер. Косой, д. 5	Масштаб	Лист	Листов
	200	3	11

Кадастровый инженер:  О.А. Куликова

3 этаж

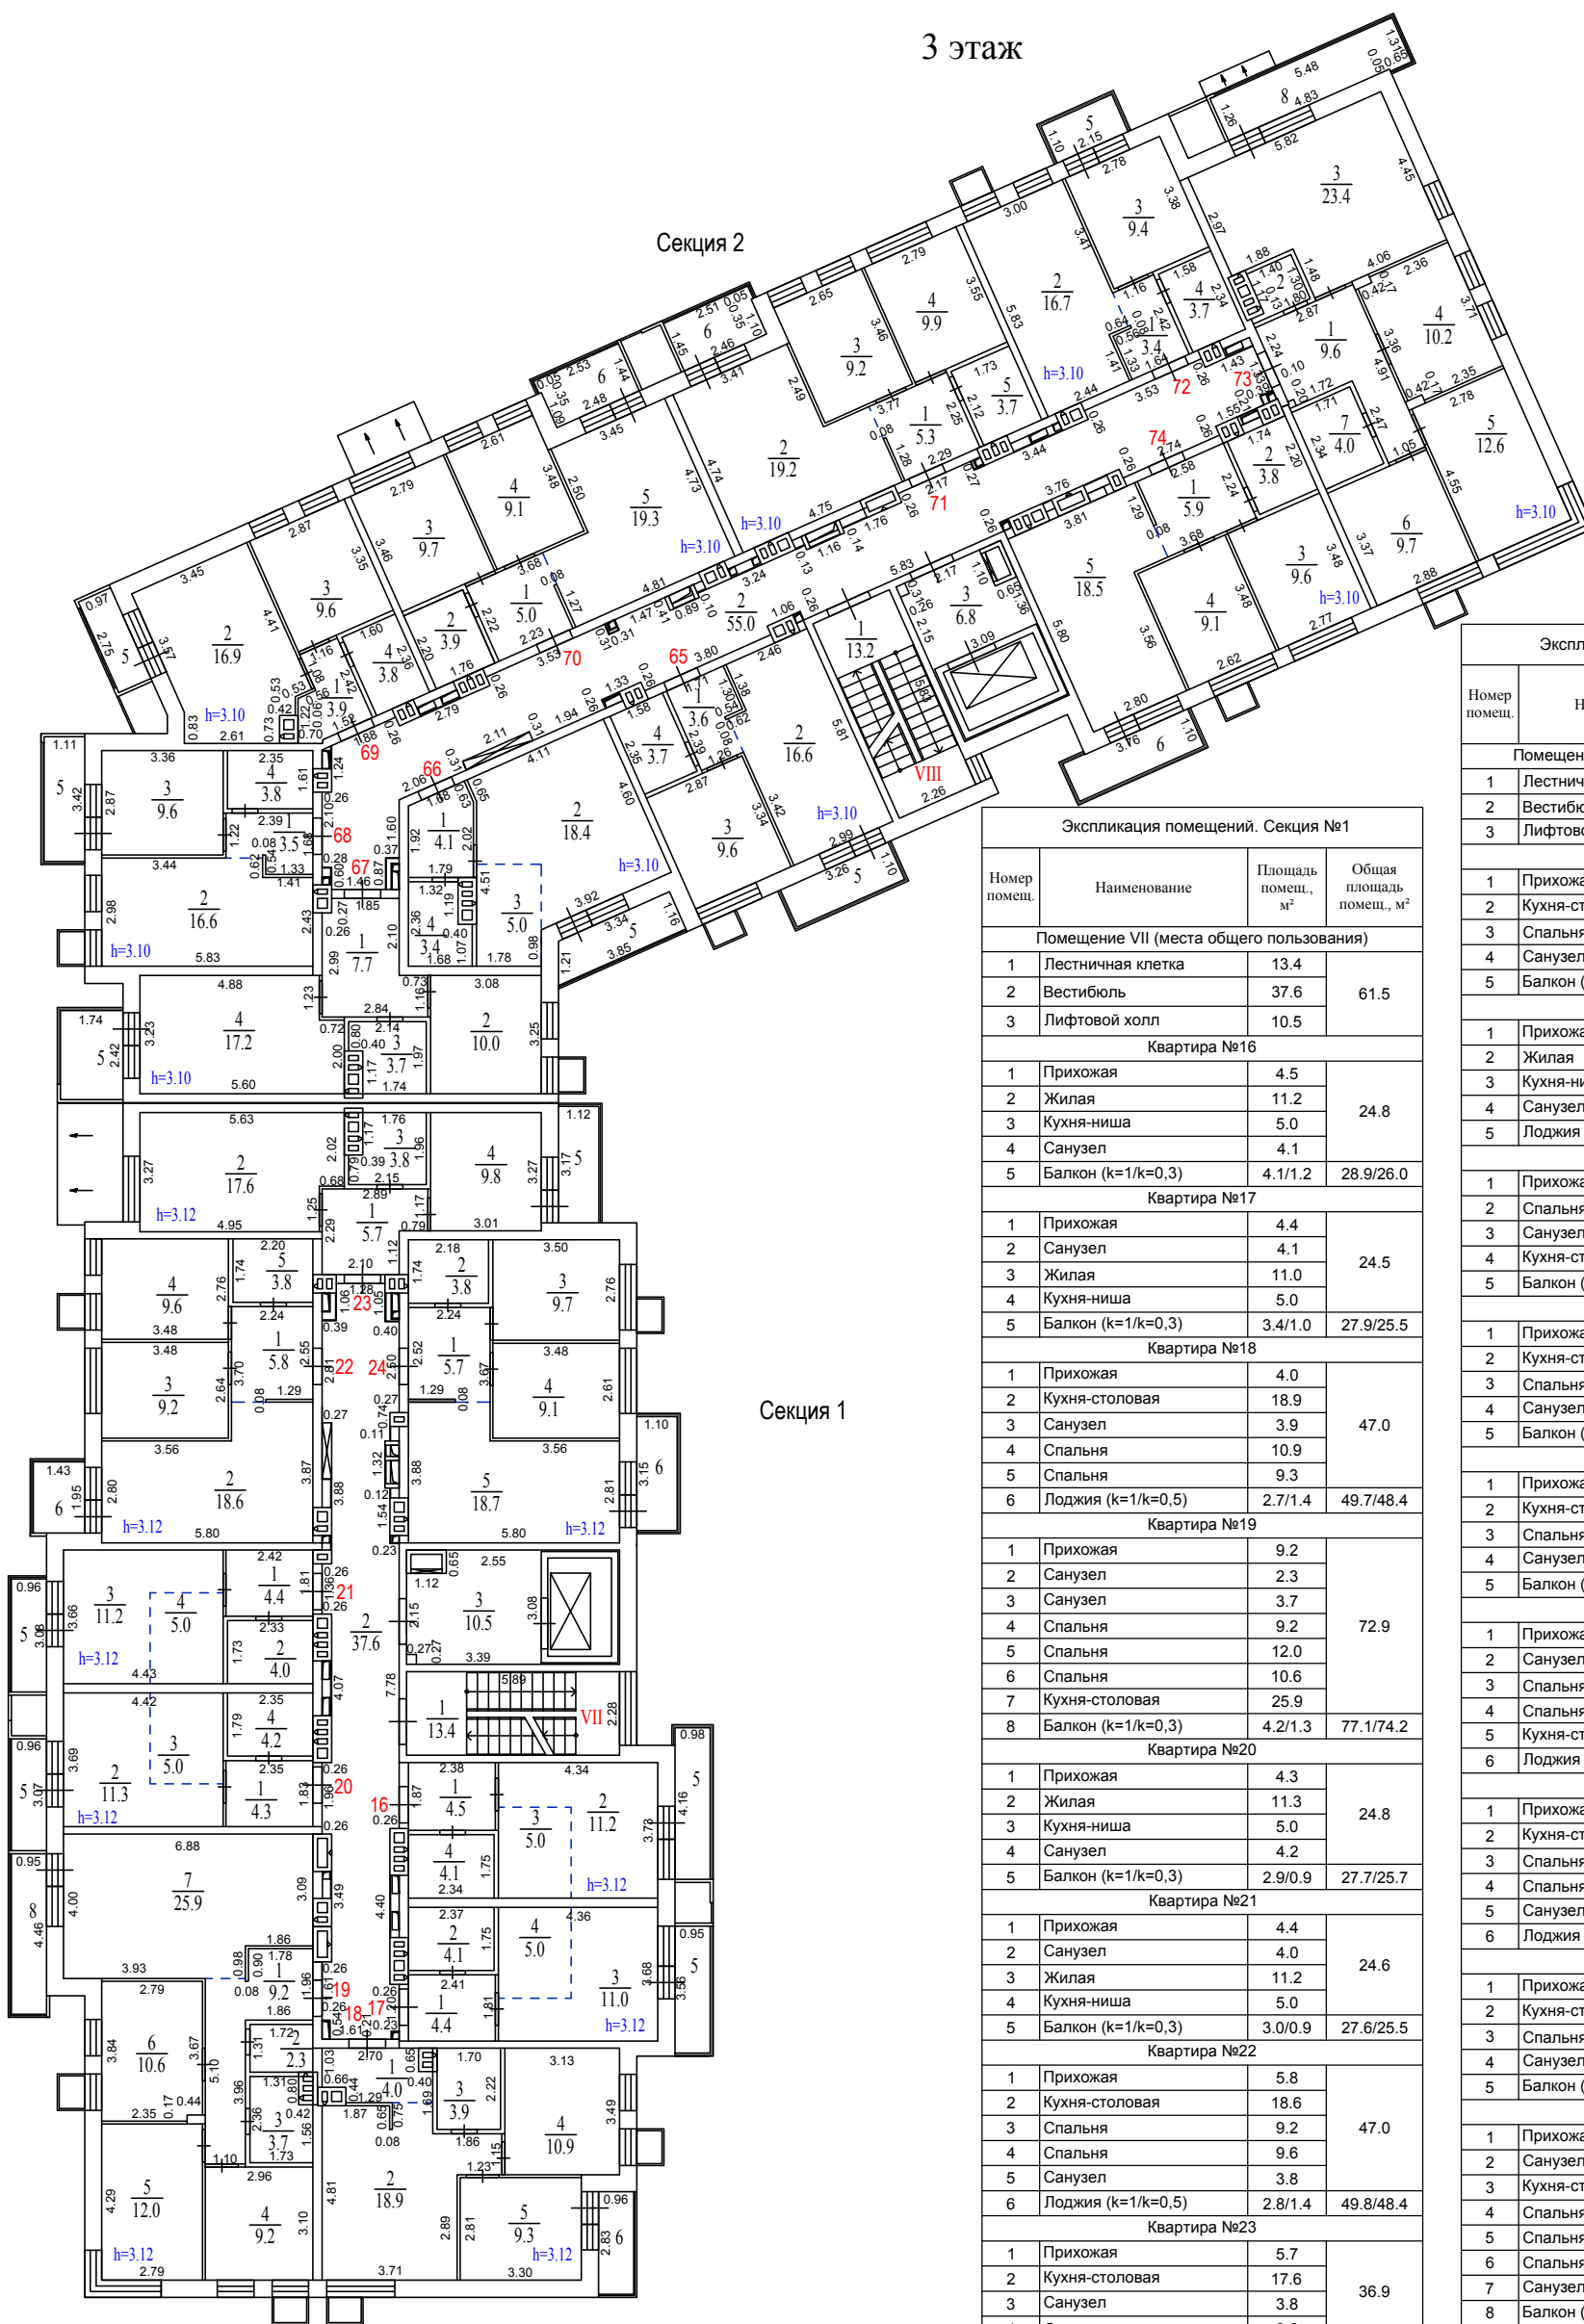

Секция 2

Секция 1

Экспликация помещений. Секция №1				
Номер помещ.	Наименование	Площадь помещ., м²	Общая площадь помещ., м²	
Помещение VII (места общего пользования)				
1	Лестничная клетка	13.4	61.5	
2	Вестибюль	37.6		
3	Лифтовой холл	10.5		
Квартира №16				
1	Прихожая	4.5	24.8	
2	Жилая	11.2		
3	Кухня-ниша	5.0		
4	Санузел	4.1		
5	Балкон (к=1/к=0,3)	4.1/1.2		
Квартира №17				
1	Прихожая	4.4	24.5	
2	Санузел	4.1		
3	Жилая	11.0		
4	Кухня-ниша	5.0		
5	Балкон (к=1/к=0,3)	3.4/1.0		
Квартира №18				
1	Прихожая	4.0	47.0	
2	Кухня-столовая	18.9		
3	Санузел	3.9		
4	Спальня	10.9		
5	Спальня	9.3		
6	Лоджия (к=1/к=0,5)	2.7/1.4	49.7/48.4	
Квартира №19				
1	Прихожая	9.2	72.9	
2	Санузел	2.3		
3	Санузел	3.7		
4	Спальня	9.2		
5	Спальня	12.0		
6	Спальня	10.6		
7	Кухня-столовая	25.9		
8	Балкон (к=1/к=0,3)	4.2/1.3		77.1/74.2
Квартира №20				
1	Прихожая	4.3	24.8	
2	Жилая	11.3		
3	Кухня-ниша	5.0		
4	Санузел	4.2		
5	Балкон (к=1/к=0,3)	2.9/0.9		27.7/25.7
Квартира №21				
1	Прихожая	4.4	24.6	
2	Санузел	4.0		
3	Жилая	11.2		
4	Кухня-ниша	5.0		
5	Балкон (к=1/к=0,3)	3.0/0.9		27.6/25.5
Квартира №22				
1	Прихожая	5.8	47.0	
2	Кухня-столовая	18.6		
3	Спальня	9.2		
4	Спальня	9.6		
5	Санузел	3.8		
6	Лоджия (к=1/к=0,5)	2.8/1.4		49.8/48.4
Квартира №23				
1	Прихожая	5.7	36.9	
2	Кухня-столовая	17.6		
3	Санузел	3.8		
4	Спальня	9.8		
6	Лоджия (к=1/к=0,5)	3.6/1.8		40.5/38.7
Квартира №24				
1	Прихожая	5.7	47.0	
2	Санузел	3.8		
3	Спальня	9.7		
4	Спальня	9.1		
5	Кухня-столовая	18.7		
6	Балкон (к=1/к=0,3)	3.5/1.1		50.5/48.1

Экспликация помещений. Секция №2			
Номер помещ.	Наименование	Площадь помещ., м²	Общая площадь помещ., м²
Помещение VIII (места общего пользования)			
1	Лестничная клетка	13.2	75.0
2	Вестибюль	55.0	
3	Лифтовой холл	6.8	
Квартира №65			
1	Прихожая	3.6	33.5
2	Кухня-столовая	16.6	
3	Спальня	9.6	
4	Санузел	3.7	
5	Балкон (к=1/к=0,3)	3.6/1.1	
Квартира №66			
1	Прихожая	4.1	30.9
2	Жилая	18.4	
3	Кухня-ниша	5.0	
4	Санузел	3.4	
5	Лоджия (к=1/к=0,5)	4.1/2.1	
Квартира №67			
1	Прихожая	7.7	38.6
2	Спальня	10.0	
3	Санузел	3.7	
4	Кухня-столовая	17.2	
5	Балкон (к=1/к=0,3)	4.2/1.3	
Квартира №68			
1	Прихожая	3.5	33.5
2	Кухня-столовая	16.6	
3	Спальня	9.6	
4	Санузел	3.8	
5	Балкон (к=1/к=0,3)	3.8/1.1	
Квартира №69			
1	Прихожая	3.9	34.2
2	Кухня-столовая	16.9	
3	Спальня	9.6	
4	Санузел	3.8	
5	Балкон (к=1/к=0,3)	2.7/0.8	
Квартира №70			
1	Прихожая	5.0	47.0
2	Санузел	3.9	
3	Спальня	9.7	
4	Спальня	9.1	
5	Кухня-столовая	19.3	
6	Лоджия (к=1/к=0,5)	3.6/1.8	
Квартира №71			
1	Прихожая	5.3	47.3
2	Кухня-столовая	19.2	
3	Спальня	9.2	
4	Спальня	9.9	
5	Санузел	3.7	
6	Лоджия (к=1/к=0,5)	3.6/1.8	
Квартира №72			
1	Прихожая	3.4	33.2
2	Кухня-столовая	16.7	
3	Спальня	9.4	
4	Санузел	3.7	
5	Балкон (к=1/к=0,3)	2.4/0.7	
Квартира №73			
1	Прихожая	9.6	71.4
2	Санузел	1.9	
3	Кухня-столовая	23.4	
4	Спальня	10.2	
5	Спальня	12.6	
6	Спальня	9.7	
7	Санузел	4.0	
8	Балкон (к=1/к=0,3)	6.9/2.1	
Квартира №74			
1	Прихожая	5.9	46.9
2	Санузел	3.8	
3	Спальня	9.6	
4	Спальня	9.1	
5	Кухня-столовая	18.5	
6	Балкон (к=1/к=0,3)	4.1/1.2	

Позтажний план

Заказчик: ООО Специализированный застройщик «Строй-Ресурс»

Российская Федерация, МО, г.о. Красногорск, дер. Аристово, пер. Косой, д. 5	Масштаб 200	Лист 4	Листов 11
---	----------------	-----------	--------------


Кадастровый инженер:



О.А. Куликова

4 этаж

Секция 2

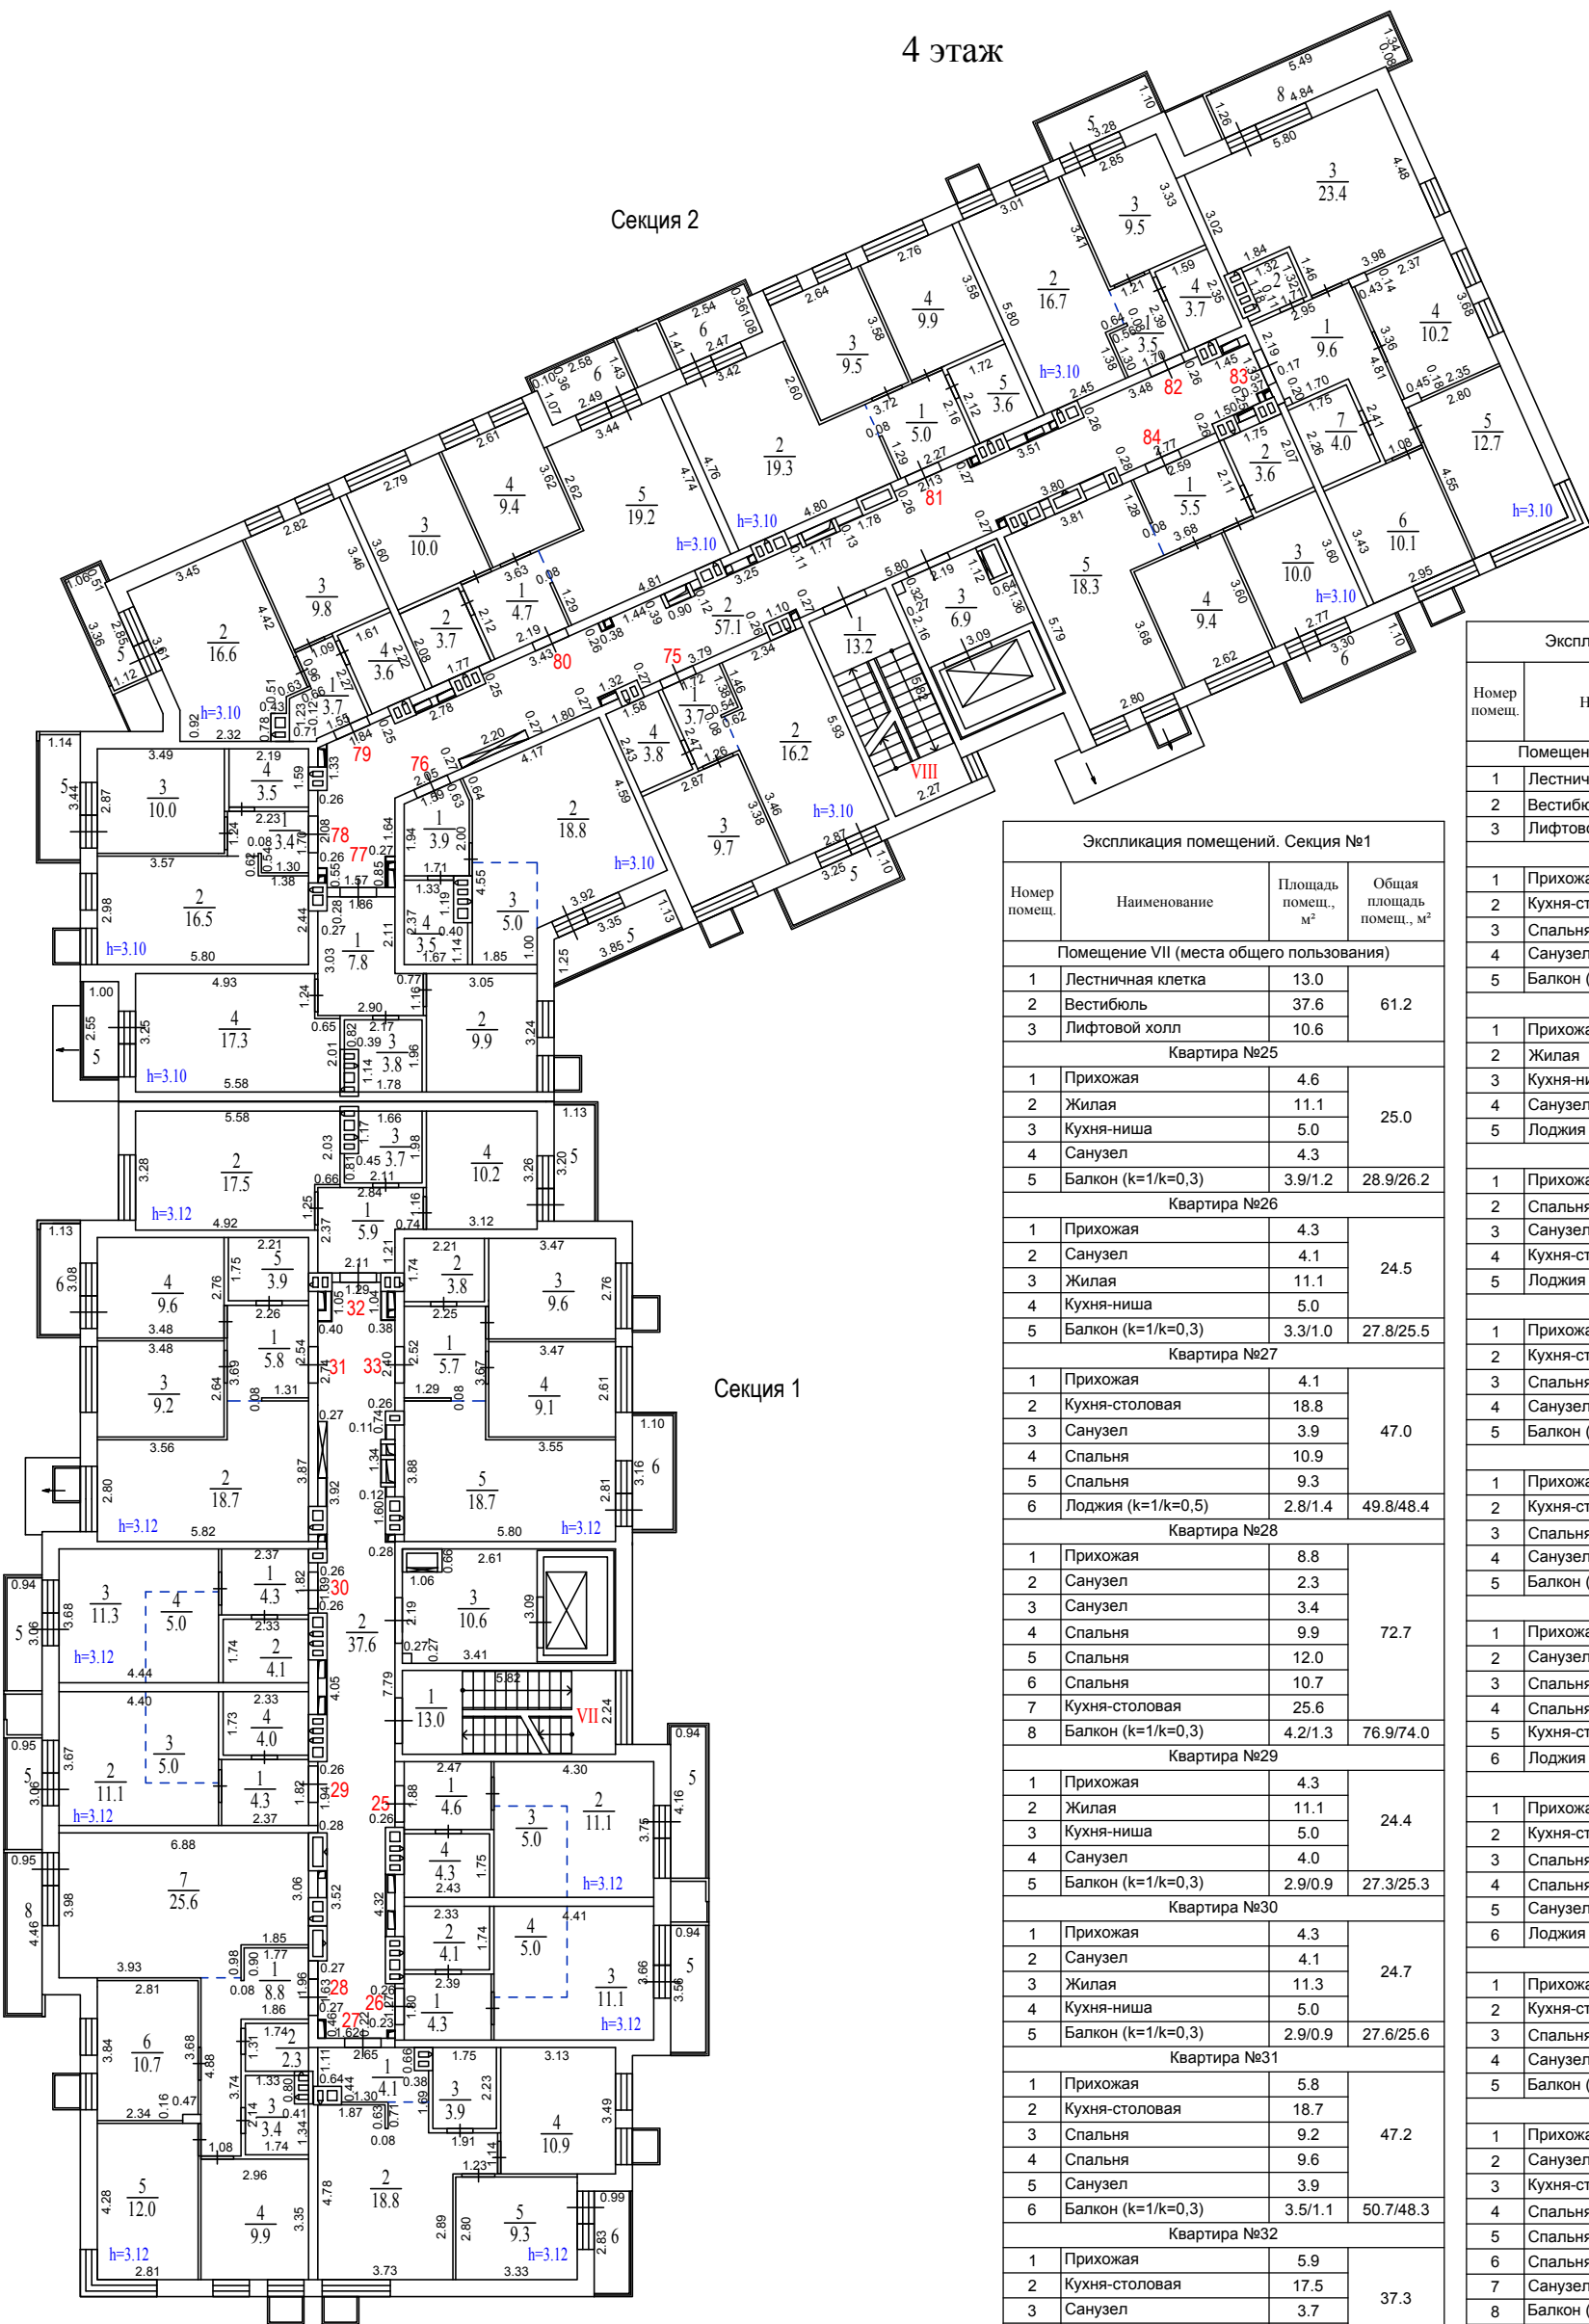

Секция 1

Экспликация помещений. Секция №1			
Номер помещ.	Наименование	Площадь помещ., м ²	Общая площадь помещ., м ²
Помещение VIII (места общего пользования)			
1	Лестничная клетка	13.2	77.2
2	Вестибюль	57.1	
3	Лифтовой холл	6.9	
Квартира №75			
1	Прихожая	3.7	33.4
2	Кухня-столовая	16.2	
3	Спальня	9.7	
4	Санузел	3.8	
5	Балкон (k=1/k=0,3)	3.6/1.1	
Квартира №76			
1	Прихожая	3.9	31.2
2	Жилая	18.8	
3	Кухня-ниша	5.0	
4	Санузел	3.5	
5	Лоджия (k=1/k=0,5)	4.1/2.1	
Квартира №77			
1	Прихожая	7.8	38.8
2	Спальня	9.9	
3	Санузел	3.8	
4	Кухня-столовая	17.3	
5	Лоджия (k=1/k=0,5)	2.6/1.3	
Квартира №78			
1	Прихожая	3.4	33.4
2	Кухня-столовая	16.5	
3	Спальня	10.0	
4	Санузел	3.5	
5	Балкон (k=1/k=0,3)	3.9/1.2	
Квартира №79			
1	Прихожая	3.7	33.7
2	Кухня-столовая	16.6	
3	Спальня	9.8	
4	Санузел	3.6	
5	Балкон (k=1/k=0,3)	3.6/1.1	
Квартира №80			
1	Прихожая	4.7	47.0
2	Санузел	3.7	
3	Спальня	10.0	
4	Спальня	9.4	
5	Кухня-столовая	19.2	
6	Лоджия (k=1/k=0,5)	3.6/1.8	
Квартира №81			
1	Прихожая	5.0	47.3
2	Кухня-столовая	19.3	
3	Спальня	9.5	
4	Спальня	9.9	
5	Санузел	3.6	
Квартира №82			
1	Прихожая	3.5	33.4
2	Кухня-столовая	16.7	
3	Спальня	9.5	
4	Санузел	3.7	
5	Балкон (k=1/k=0,3)	3.6/1.1	
Квартира №83			
1	Прихожая	9.6	71.8
2	Санузел	1.8	
3	Кухня-столовая	23.4	
4	Спальня	10.2	
5	Спальня	12.7	
6	Спальня	10.1	
7	Санузел	4.0	
8	Балкон (k=1/k=0,3)	7.0/2.1	
Квартира №84			
1	Прихожая	5.5	46.8
2	Санузел	3.6	
3	Спальня	10.0	
4	Спальня	9.4	
5	Кухня-столовая	18.3	
6	Балкон (k=1/k=0,3)	3.6/1.1	

Экспликация помещений. Секция №2			
Номер помещ.	Наименование	Площадь помещ., м ²	Общая площадь помещ., м ²
Помещение VIII (места общего пользования)			
1	Лестничная клетка	13.2	77.2
2	Вестибюль	57.1	
3	Лифтовой холл	6.9	
Квартира №75			
1	Прихожая	3.7	33.4
2	Кухня-столовая	16.2	
3	Спальня	9.7	
4	Санузел	3.8	
5	Балкон (k=1/k=0,3)	3.6/1.1	
Квартира №76			
1	Прихожая	3.9	31.2
2	Жилая	18.8	
3	Кухня-ниша	5.0	
4	Санузел	3.5	
5	Лоджия (k=1/k=0,5)	4.1/2.1	
Квартира №77			
1	Прихожая	7.8	38.8
2	Спальня	9.9	
3	Санузел	3.8	
4	Кухня-столовая	17.3	
5	Лоджия (k=1/k=0,5)	2.6/1.3	
Квартира №78			
1	Прихожая	3.4	33.4
2	Кухня-столовая	16.5	
3	Спальня	10.0	
4	Санузел	3.5	
5	Балкон (k=1/k=0,3)	3.9/1.2	
Квартира №79			
1	Прихожая	3.7	33.7
2	Кухня-столовая	16.6	
3	Спальня	9.8	
4	Санузел	3.6	
5	Балкон (k=1/k=0,3)	3.6/1.1	
Квартира №80			
1	Прихожая	4.7	47.0
2	Санузел	3.7	
3	Спальня	10.0	
4	Спальня	9.4	
5	Кухня-столовая	19.2	
6	Лоджия (k=1/k=0,5)	3.6/1.8	
Квартира №81			
1	Прихожая	5.0	47.3
2	Кухня-столовая	19.3	
3	Спальня	9.5	
4	Спальня	9.9	
5	Санузел	3.6	
Квартира №82			
1	Прихожая	3.5	33.4
2	Кухня-столовая	16.7	
3	Спальня	9.5	
4	Санузел	3.7	
5	Балкон (k=1/k=0,3)	3.6/1.1	
Квартира №83			
1	Прихожая	9.6	71.8
2	Санузел	1.8	
3	Кухня-столовая	23.4	
4	Спальня	10.2	
5	Спальня	12.7	
6	Спальня	10.1	
7	Санузел	4.0	
8	Балкон (k=1/k=0,3)	7.0/2.1	
Квартира №84			
1	Прихожая	5.5	46.8
2	Санузел	3.6	
3	Спальня	10.0	
4	Спальня	9.4	
5	Кухня-столовая	18.3	
6	Балкон (k=1/k=0,3)	3.6/1.1	

Позатажный план

Заказчик: ООО Специализированный застройщик «Строй-Ресурс»

Российская Федерация, МО, г.о. Красногорск, дер. Аристово, пер. Косой, д. 5

Масштаб	Лист	Листов
200	5	11


Кадастровый инженер:



О.А. Куликова

5 этаж

Секция 2

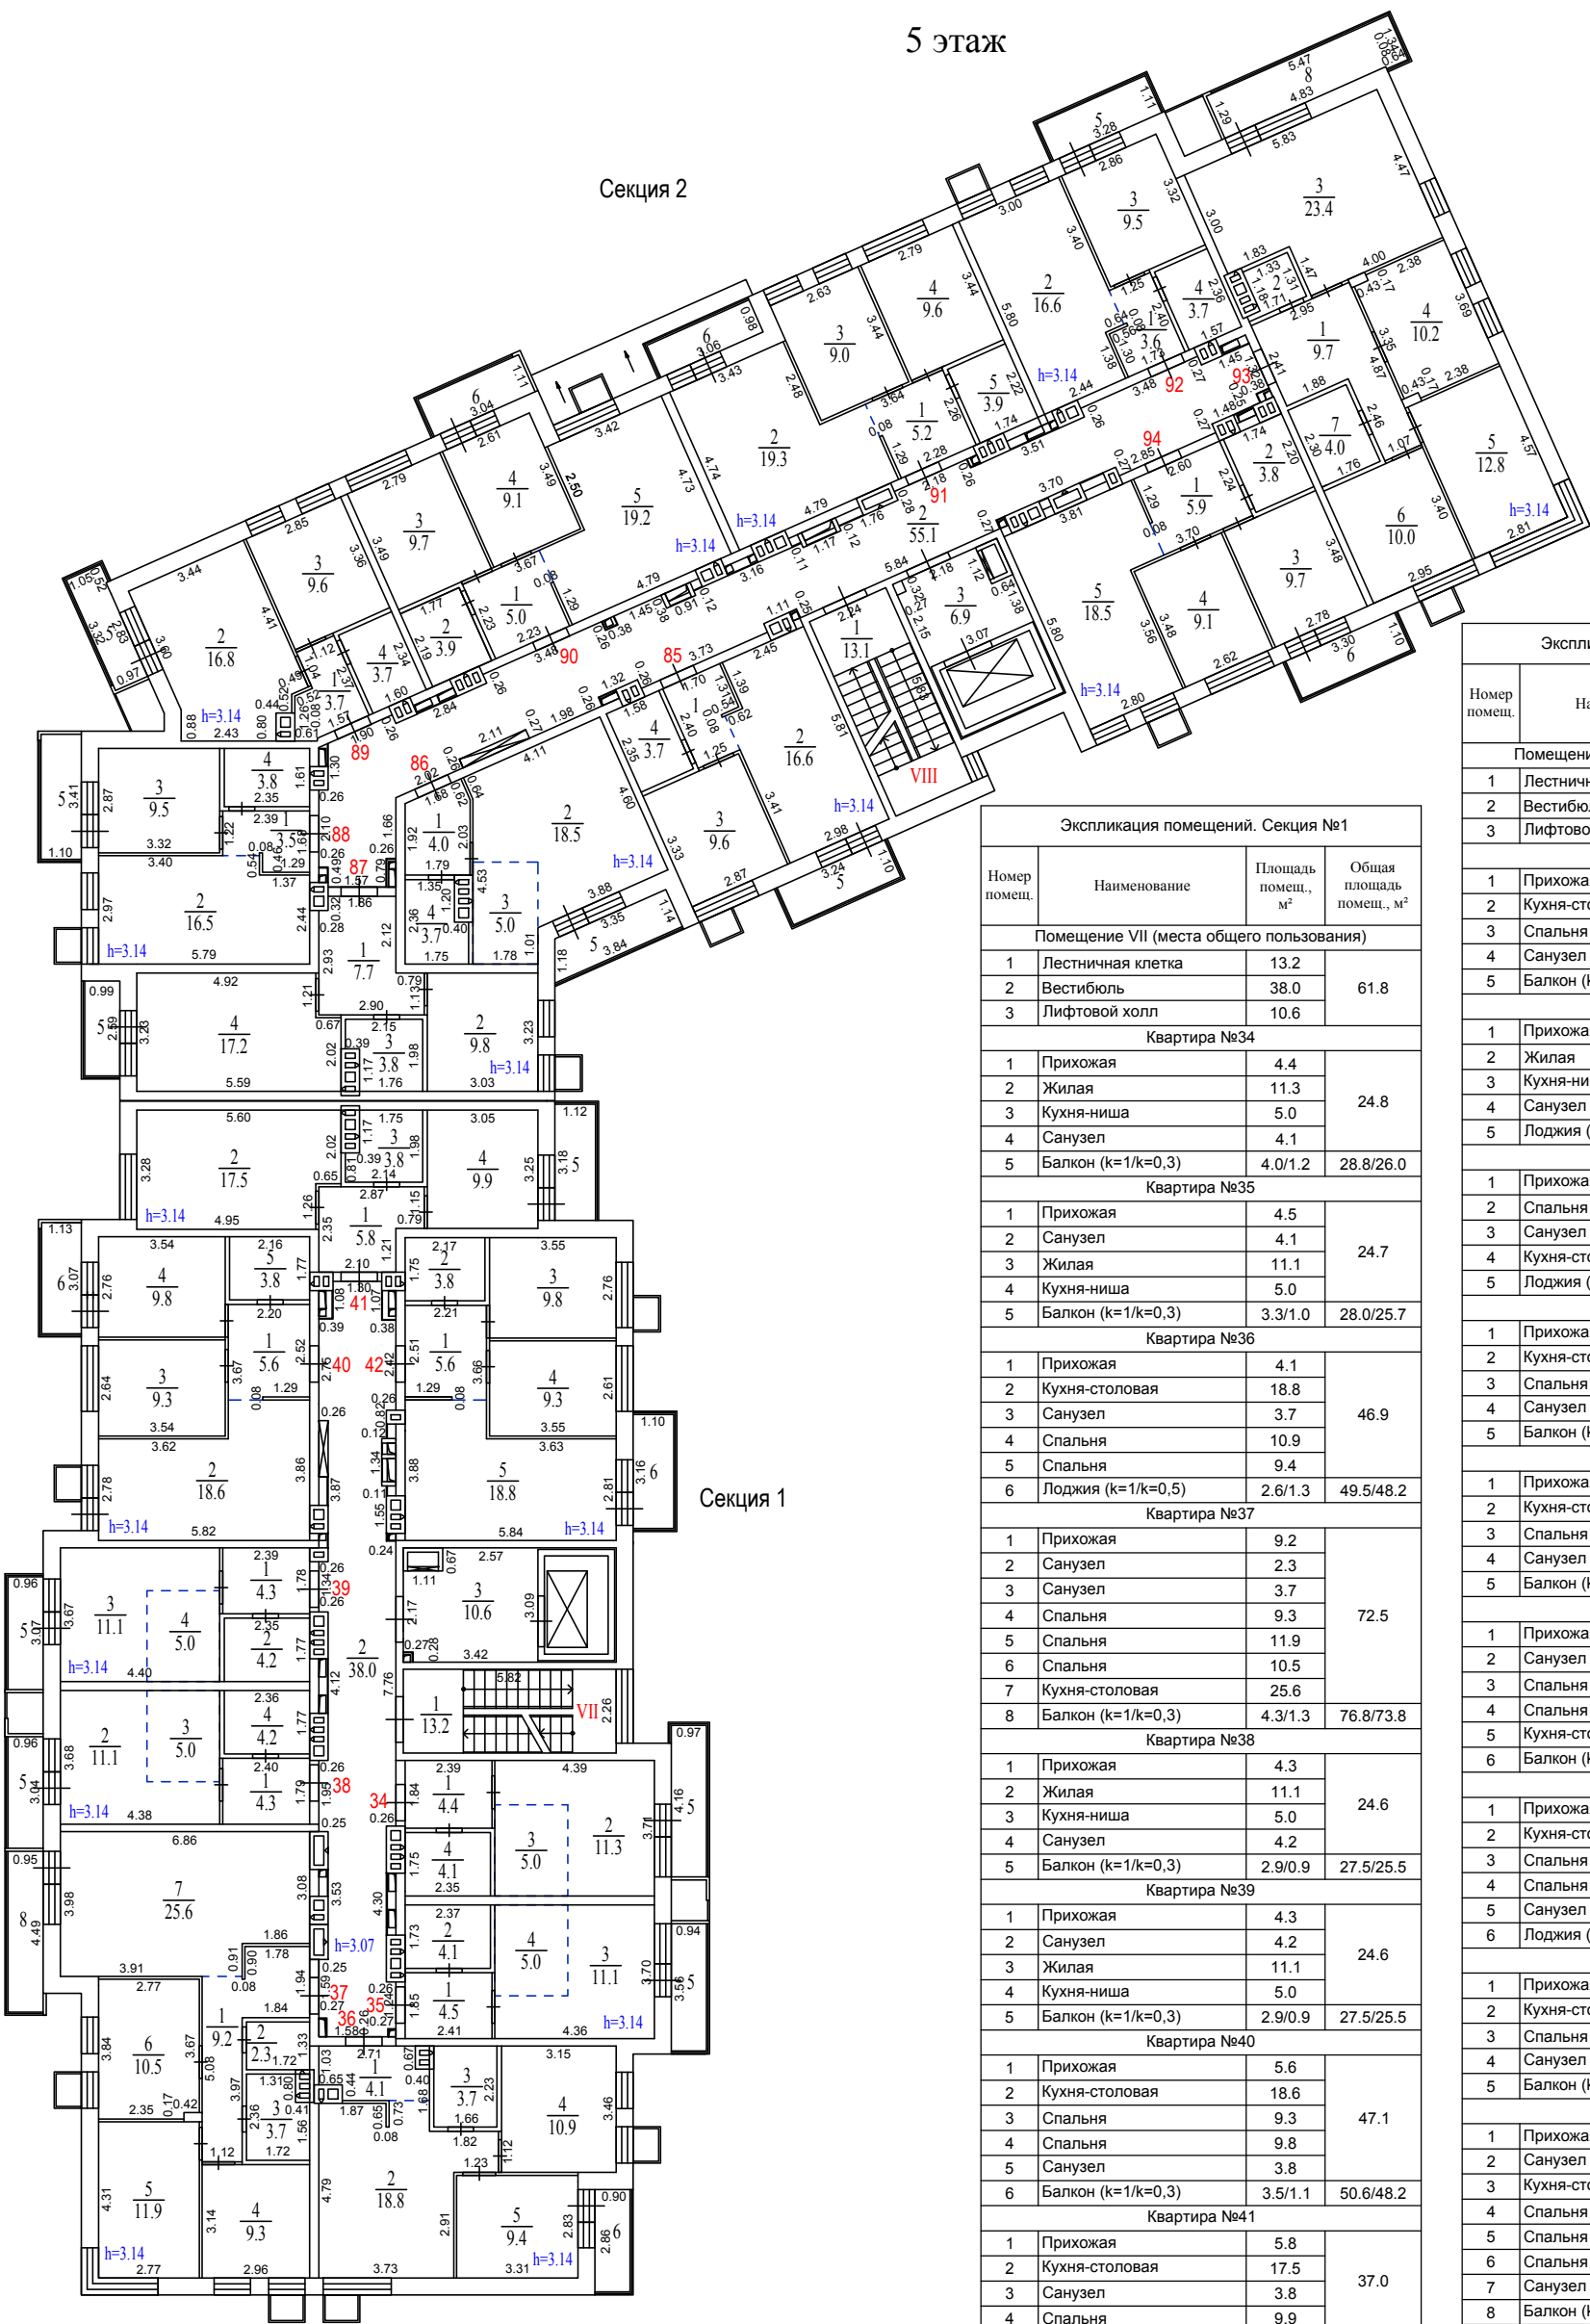

Секция 1

Экспликация помещений. Секция №2			
Номер помещ.	Наименование	Площадь помещ., м²	Общая площадь помещ., м²
Помещение VIII (места общего пользования)			
1	Лестничная клетка	13.1	75.1
2	Вестибюль	55.1	
3	Лифтовой холл	6.9	
Квартира №85			
1	Прихожая	3.6	33.5
2	Кухня-столовая	16.6	
3	Спальня	9.6	
4	Санузел	3.7	
5	Балкон (к=1/к=0,3)	3.6/1.1	
Квартира №86			
1	Прихожая	4.0	31.2
2	Жилая	18.5	
3	Кухня-ниша	5.0	
4	Санузел	3.7	
5	Лоджия (к=1/к=0,5)	4.0/2.0	
Квартира №87			
1	Прихожая	7.7	38.5
2	Спальня	9.8	
3	Санузел	3.8	
4	Кухня-столовая	17.2	
5	Лоджия (к=1/к=0,5)	2.6/1.3	
Квартира №88			
1	Прихожая	3.5	33.3
2	Кухня-столовая	16.5	
3	Спальня	9.5	
4	Санузел	3.8	
5	Балкон (к=1/к=0,3)	3.8/1.1	
Квартира №89			
1	Прихожая	3.7	33.8
2	Кухня-столовая	16.8	
3	Спальня	9.6	
4	Санузел	3.7	
5	Балкон (к=1/к=0,3)	3.3/1.0	
Квартира №90			
1	Прихожая	5.0	46.9
2	Санузел	3.9	
3	Спальня	9.7	
4	Спальня	9.1	
5	Кухня-столовая	19.2	
6	Балкон (к=1/к=0,3)	3.4/1.0	
Квартира №91			
1	Прихожая	5.2	47.0
2	Кухня-столовая	19.3	
3	Спальня	9.0	
4	Спальня	9.6	
5	Санузел	3.9	
6	Лоджия (к=1/к=0,5)	3.0/1.5	
Квартира №92			
1	Прихожая	3.6	33.4
2	Кухня-столовая	16.6	
3	Спальня	9.5	
4	Санузел	3.7	
5	Балкон (к=1/к=0,3)	3.6/1.1	
Квартира №93			
1	Прихожая	9.7	71.9
2	Санузел	1.8	
3	Кухня-столовая	23.4	
4	Спальня	10.2	
5	Спальня	12.8	
6	Спальня	10.0	
7	Санузел	4.0	
8	Балкон (к=1/к=0,3)	7.1/2.1	
Квартира №94			
1	Прихожая	5.9	47.0
2	Санузел	3.8	
3	Спальня	9.7	
4	Спальня	9.1	
5	Кухня-столовая	18.5	
6	Балкон (к=1/к=0,3)	3.6/1.1	

Экспликация помещений. Секция №1			
Номер помещ.	Наименование	Площадь помещ., м²	Общая площадь помещ., м²
Помещение VII (места общего пользования)			
1	Лестничная клетка	13.2	61.8
2	Вестибюль	38.0	
3	Лифтовой холл	10.6	
Квартира №34			
1	Прихожая	4.4	24.8
2	Жилая	11.3	
3	Кухня-ниша	5.0	
4	Санузел	4.1	
5	Балкон (к=1/к=0,3)	4.0/1.2	
Квартира №35			
1	Прихожая	4.5	24.7
2	Санузел	4.1	
3	Жилая	11.1	
4	Кухня-ниша	5.0	
5	Балкон (к=1/к=0,3)	3.3/1.0	
Квартира №36			
1	Прихожая	4.1	46.9
2	Кухня-столовая	18.8	
3	Санузел	3.7	
4	Спальня	10.9	
5	Спальня	9.4	
6	Лоджия (к=1/к=0,5)	2.6/1.3	
Квартира №37			
1	Прихожая	9.2	72.5
2	Санузел	2.3	
3	Санузел	3.7	
4	Спальня	9.3	
5	Спальня	11.9	
6	Спальня	10.5	
7	Кухня-столовая	25.6	
8	Балкон (к=1/к=0,3)	4.3/1.3	
Квартира №38			
1	Прихожая	4.3	24.6
2	Жилая	11.1	
3	Кухня-ниша	5.0	
4	Санузел	4.2	
5	Балкон (к=1/к=0,3)	2.9/0.9	
Квартира №39			
1	Прихожая	4.3	24.6
2	Санузел	4.2	
3	Жилая	11.1	
4	Кухня-ниша	5.0	
5	Балкон (к=1/к=0,3)	2.9/0.9	
Квартира №40			
1	Прихожая	5.6	47.1
2	Кухня-столовая	18.6	
3	Спальня	9.3	
4	Спальня	9.8	
5	Санузел	3.8	
6	Балкон (к=1/к=0,3)	3.5/1.1	
Квартира №41			
1	Прихожая	5.8	37.0
2	Кухня-столовая	17.5	
3	Санузел	3.8	
4	Спальня	9.9	
5	Спальня	9.9	
6	Лоджия (к=1/к=0,5)	3.6/1.8	
Квартира №42			
1	Прихожая	5.6	47.3
2	Санузел	3.8	
3	Спальня	9.8	
4	Спальня	9.3	
5	Кухня-столовая	18.8	
6	Балкон (к=1/к=0,3)	3.5/1.1	

Позатажный план

Заказчик: ООО Специализированный застройщик «Строй-Ресурс»

Российская Федерация, МО, г.о. Красногорск, дер. Аристово, пер. Косой, д. 5	Масштаб 200	Лист 6	Листов 11
---	----------------	-----------	--------------


Кадастровый инженер:



О.А. Куликова

6 этаж

Секция 2

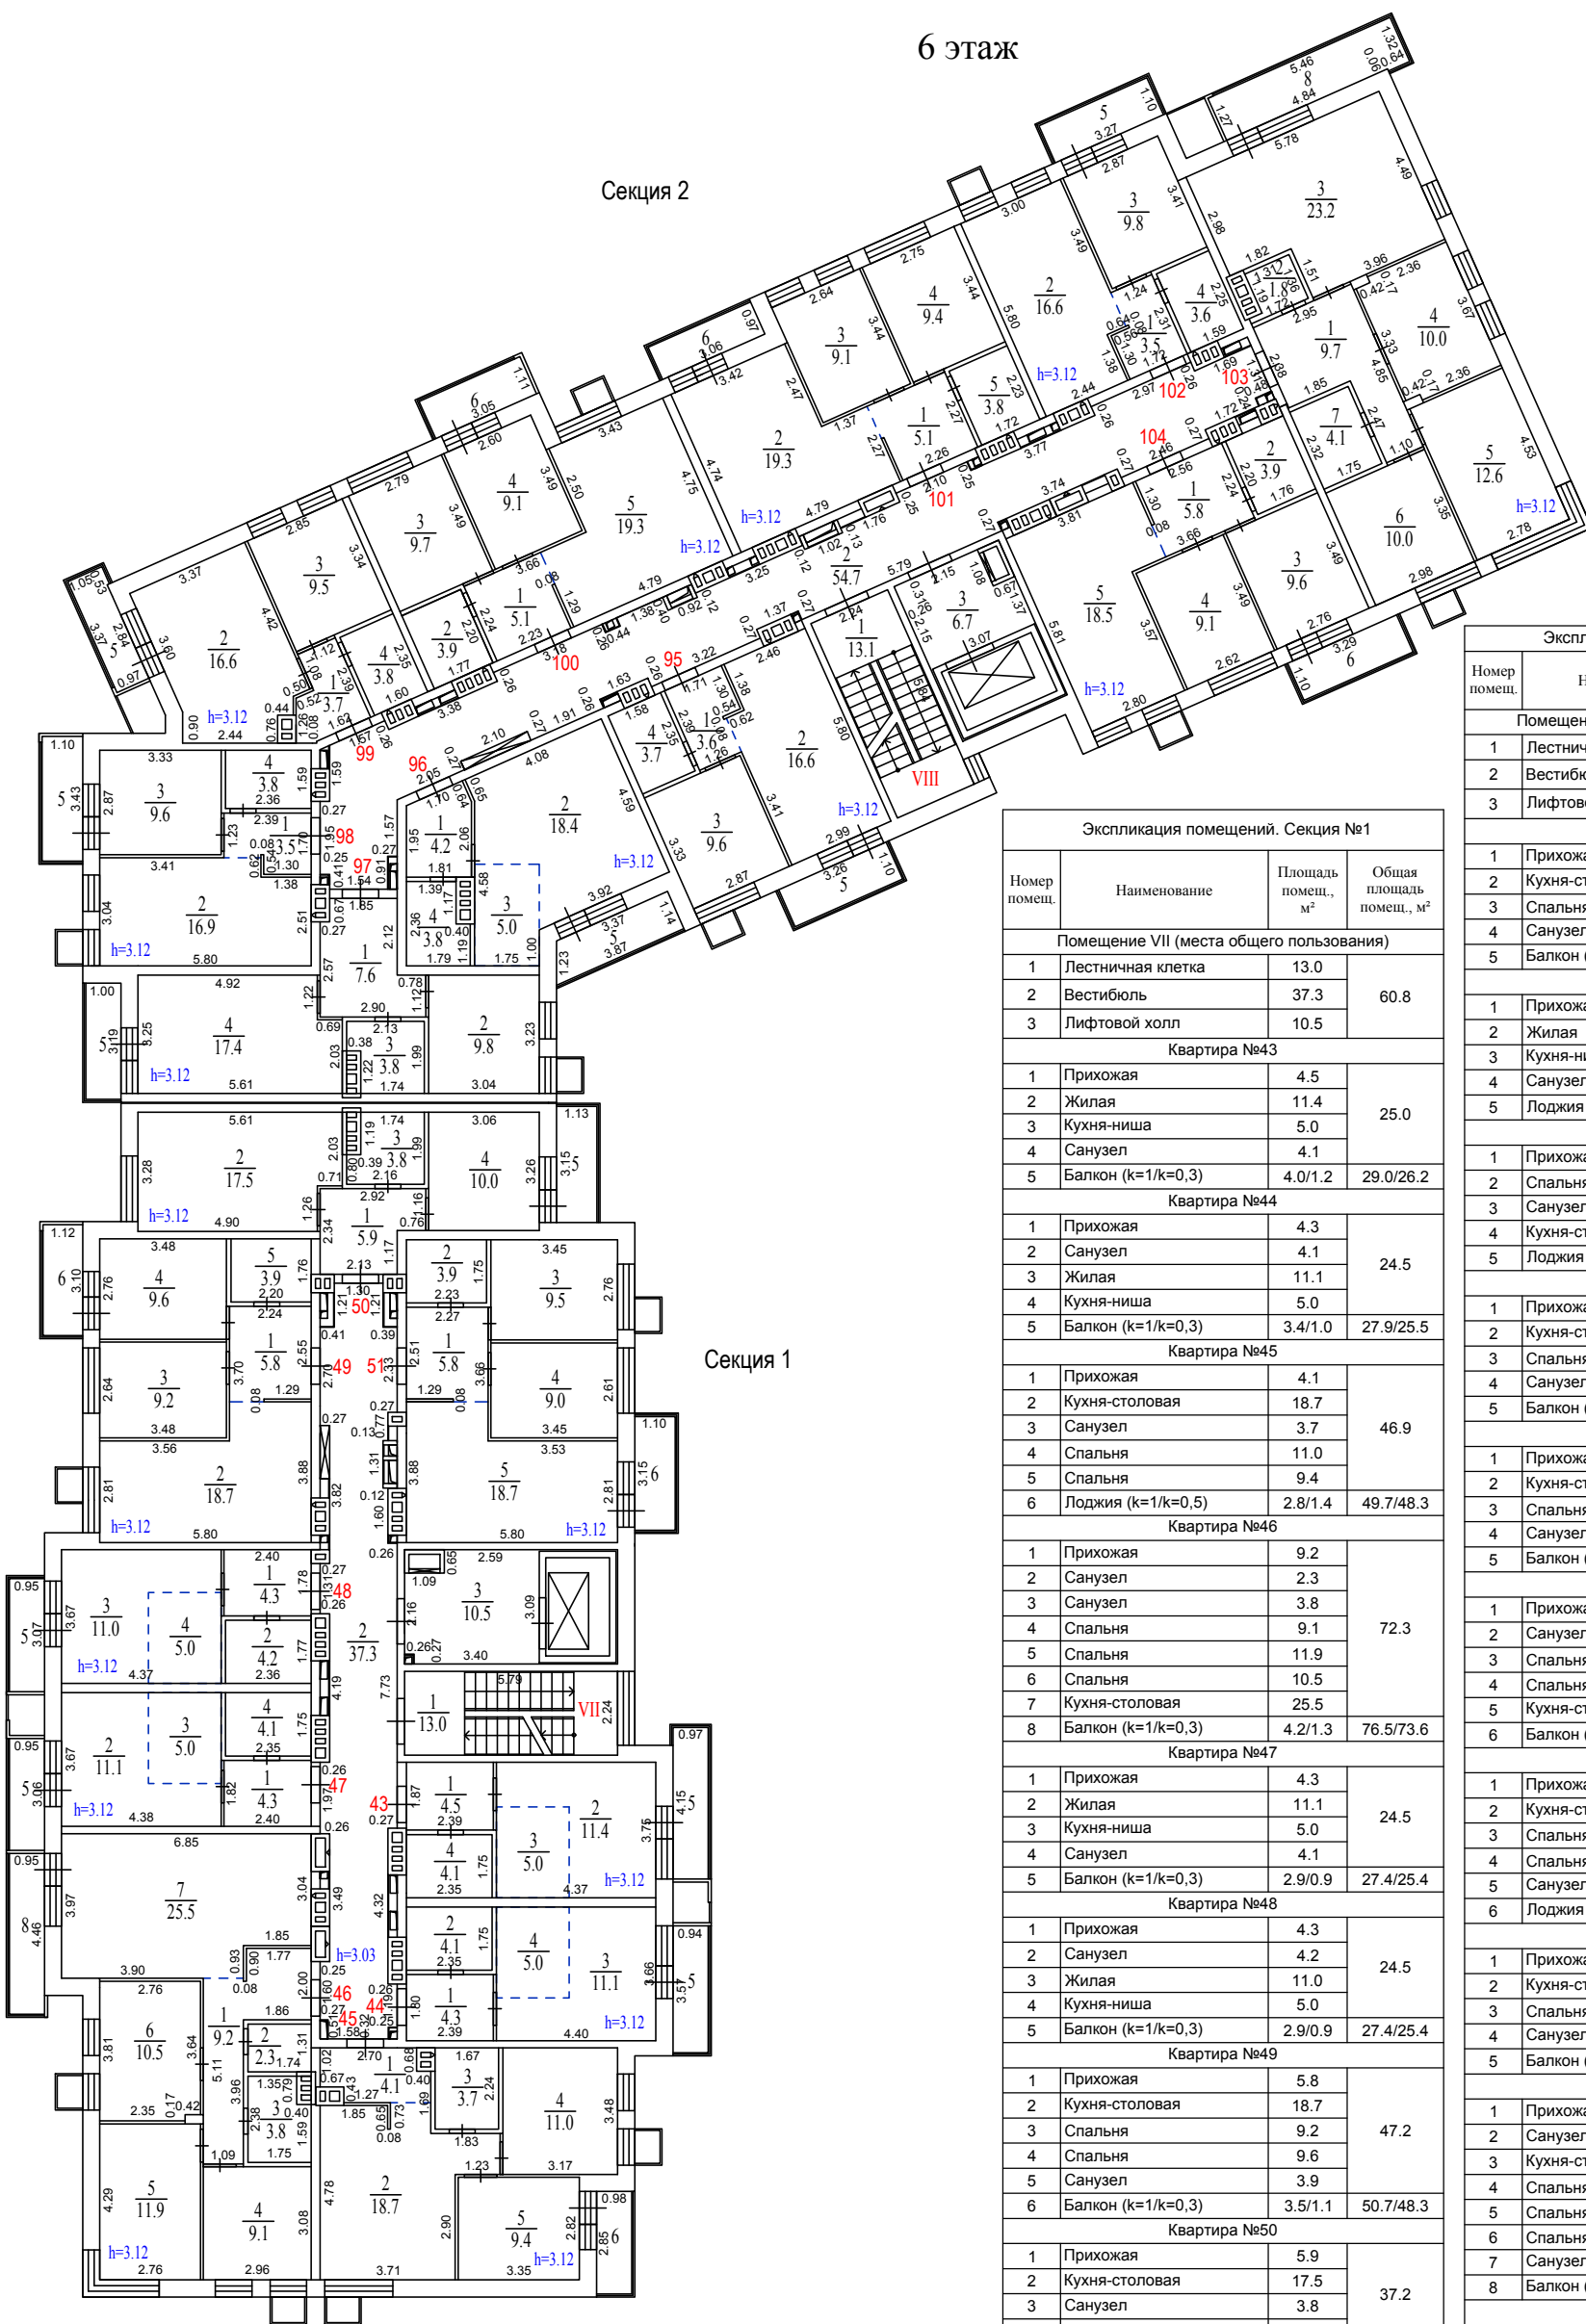

Секция 1

Экспликация помещений. Секция №2

Номер помещ.	Наименование	Площадь помещ., м²	Общая площадь помещ., м²
Помещение VIII (места общего пользования)			
1	Лестничная клетка	13.1	74.5
2	Вестибюль	54.7	
3	Лифтовой холл	6.7	
Квартира №95			
1	Прихожая	3.6	33.5
2	Кухня-столовая	16.6	
3	Спальня	9.6	
4	Санузел	3.7	
5	Балкон (k=1/k=0,3)	3.6/1.1	
Квартира №96			
1	Прихожая	4.2	31.4
2	Жилая	18.4	
3	Кухня-ниша	5.0	
4	Санузел	3.8	
5	Лоджия (k=1/k=0,5)	4.1/2.1	
Квартира №97			
1	Прихожая	7.6	38.6
2	Спальня	9.8	
3	Санузел	3.8	
4	Кухня-столовая	17.4	
5	Лоджия (k=1/k=0,5)	3.2/1.6	
Квартира №98			
1	Прихожая	3.5	33.8
2	Кухня-столовая	16.9	
3	Спальня	9.6	
4	Санузел	3.8	
5	Балкон (k=1/k=0,3)	3.8/1.1	
Квартира №99			
1	Прихожая	3.7	33.6
2	Кухня-столовая	16.6	
3	Спальня	9.5	
4	Санузел	3.8	
5	Балкон (k=1/k=0,3)	3.3/1.0	
Квартира №100			
1	Прихожая	5.1	47.1
2	Санузел	3.9	
3	Спальня	9.7	
4	Спальня	9.1	
5	Кухня-столовая	19.3	
6	Балкон (k=1/k=0,3)	3.4/1.0	
Квартира №101			
1	Прихожая	5.1	46.7
2	Кухня-столовая	19.3	
3	Спальня	9.1	
4	Спальня	9.4	
5	Санузел	3.8	
6	Лоджия (k=1/k=0,5)	3.0/1.5	
Квартира №102			
1	Прихожая	3.5	33.5
2	Кухня-столовая	16.6	
3	Спальня	9.8	
4	Санузел	3.6	
5	Балкон (k=1/k=0,3)	3.6/1.1	
Квартира №103			
1	Прихожая	9.7	71.4
2	Санузел	1.8	
3	Кухня-столовая	23.2	
4	Спальня	10.0	
5	Спальня	12.6	
6	Спальня	10.0	
7	Санузел	4.1	
8	Балкон (k=1/k=0,3)	7.0/2.1	
Квартира №104			
1	Прихожая	5.8	46.9
2	Санузел	3.9	
3	Спальня	9.6	
4	Спальня	9.1	
5	Кухня-столовая	18.5	
6	Балкон (k=1/k=0,3)	3.6/1.1	

Экспликация помещений. Секция №1

Номер помещ.	Наименование	Площадь помещ., м²	Общая площадь помещ., м²	
Помещение VII (места общего пользования)				
1	Лестничная клетка	13.0	60.8	
2	Вестибюль	37.3		
3	Лифтовой холл	10.5		
Квартира №43				
1	Прихожая	4.5	25.0	
2	Жилая	11.4		
3	Кухня-ниша	5.0		
4	Санузел	4.1		
5	Балкон (k=1/k=0,3)	4.0/1.2		29.0/26.2
Квартира №44				
1	Прихожая	4.3	24.5	
2	Санузел	4.1		
3	Жилая	11.1		
4	Кухня-ниша	5.0		
5	Балкон (k=1/k=0,3)	3.4/1.0		27.9/25.5
Квартира №45				
1	Прихожая	4.1	46.9	
2	Кухня-столовая	18.7		
3	Санузел	3.7		
4	Спальня	11.0		
5	Спальня	9.4		
6	Лоджия (k=1/k=0,5)	2.8/1.4		49.7/48.3
Квартира №46				
1	Прихожая	9.2	72.3	
2	Санузел	2.3		
3	Санузел	3.8		
4	Спальня	9.1		
5	Спальня	11.9		
6	Спальня	10.5		
7	Кухня-столовая	25.5		
8	Балкон (k=1/k=0,3)	4.2/1.3		76.5/73.6
Квартира №47				
1	Прихожая	4.3	24.5	
2	Жилая	11.1		
3	Кухня-ниша	5.0		
4	Санузел	4.1		
5	Балкон (k=1/k=0,3)	2.9/0.9		27.4/25.4
Квартира №48				
1	Прихожая	4.3	24.5	
2	Санузел	4.2		
3	Жилая	11.0		
4	Кухня-ниша	5.0		
5	Балкон (k=1/k=0,3)	2.9/0.9		27.4/25.4
Квартира №49				
1	Прихожая	5.8	47.2	
2	Кухня-столовая	18.7		
3	Спальня	9.2		
4	Спальня	9.6		
5	Санузел	3.9		
6	Балкон (k=1/k=0,3)	3.5/1.1		50.7/48.3
Квартира №50				
1	Прихожая	5.9	37.2	
2	Кухня-столовая	17.5		
3	Санузел	3.8		
4	Спальня	10.0		
6	Лоджия (k=1/k=0,5)	3.6/1.8		40.8/39.0
Квартира №51				
1	Прихожая	5.8	46.9	
2	Санузел	3.9		
3	Спальня	9.5		
4	Спальня	9.0		
5	Кухня-столовая	18.7		
6	Балкон (k=1/k=0,3)	3.5/1.1		50.4/48.0

Позатажный план

Заказчик: ООО Специализированный застройщик «Строй-Ресурс»

Российская Федерация, МО, г.о. Красногорск, дер. Аристово, пер. Косой, д. 5


Масштаб: 200

Лист: 7

Листов: 11

Кадастровый инженер: О.А. Куликова

План на отм. +21.200

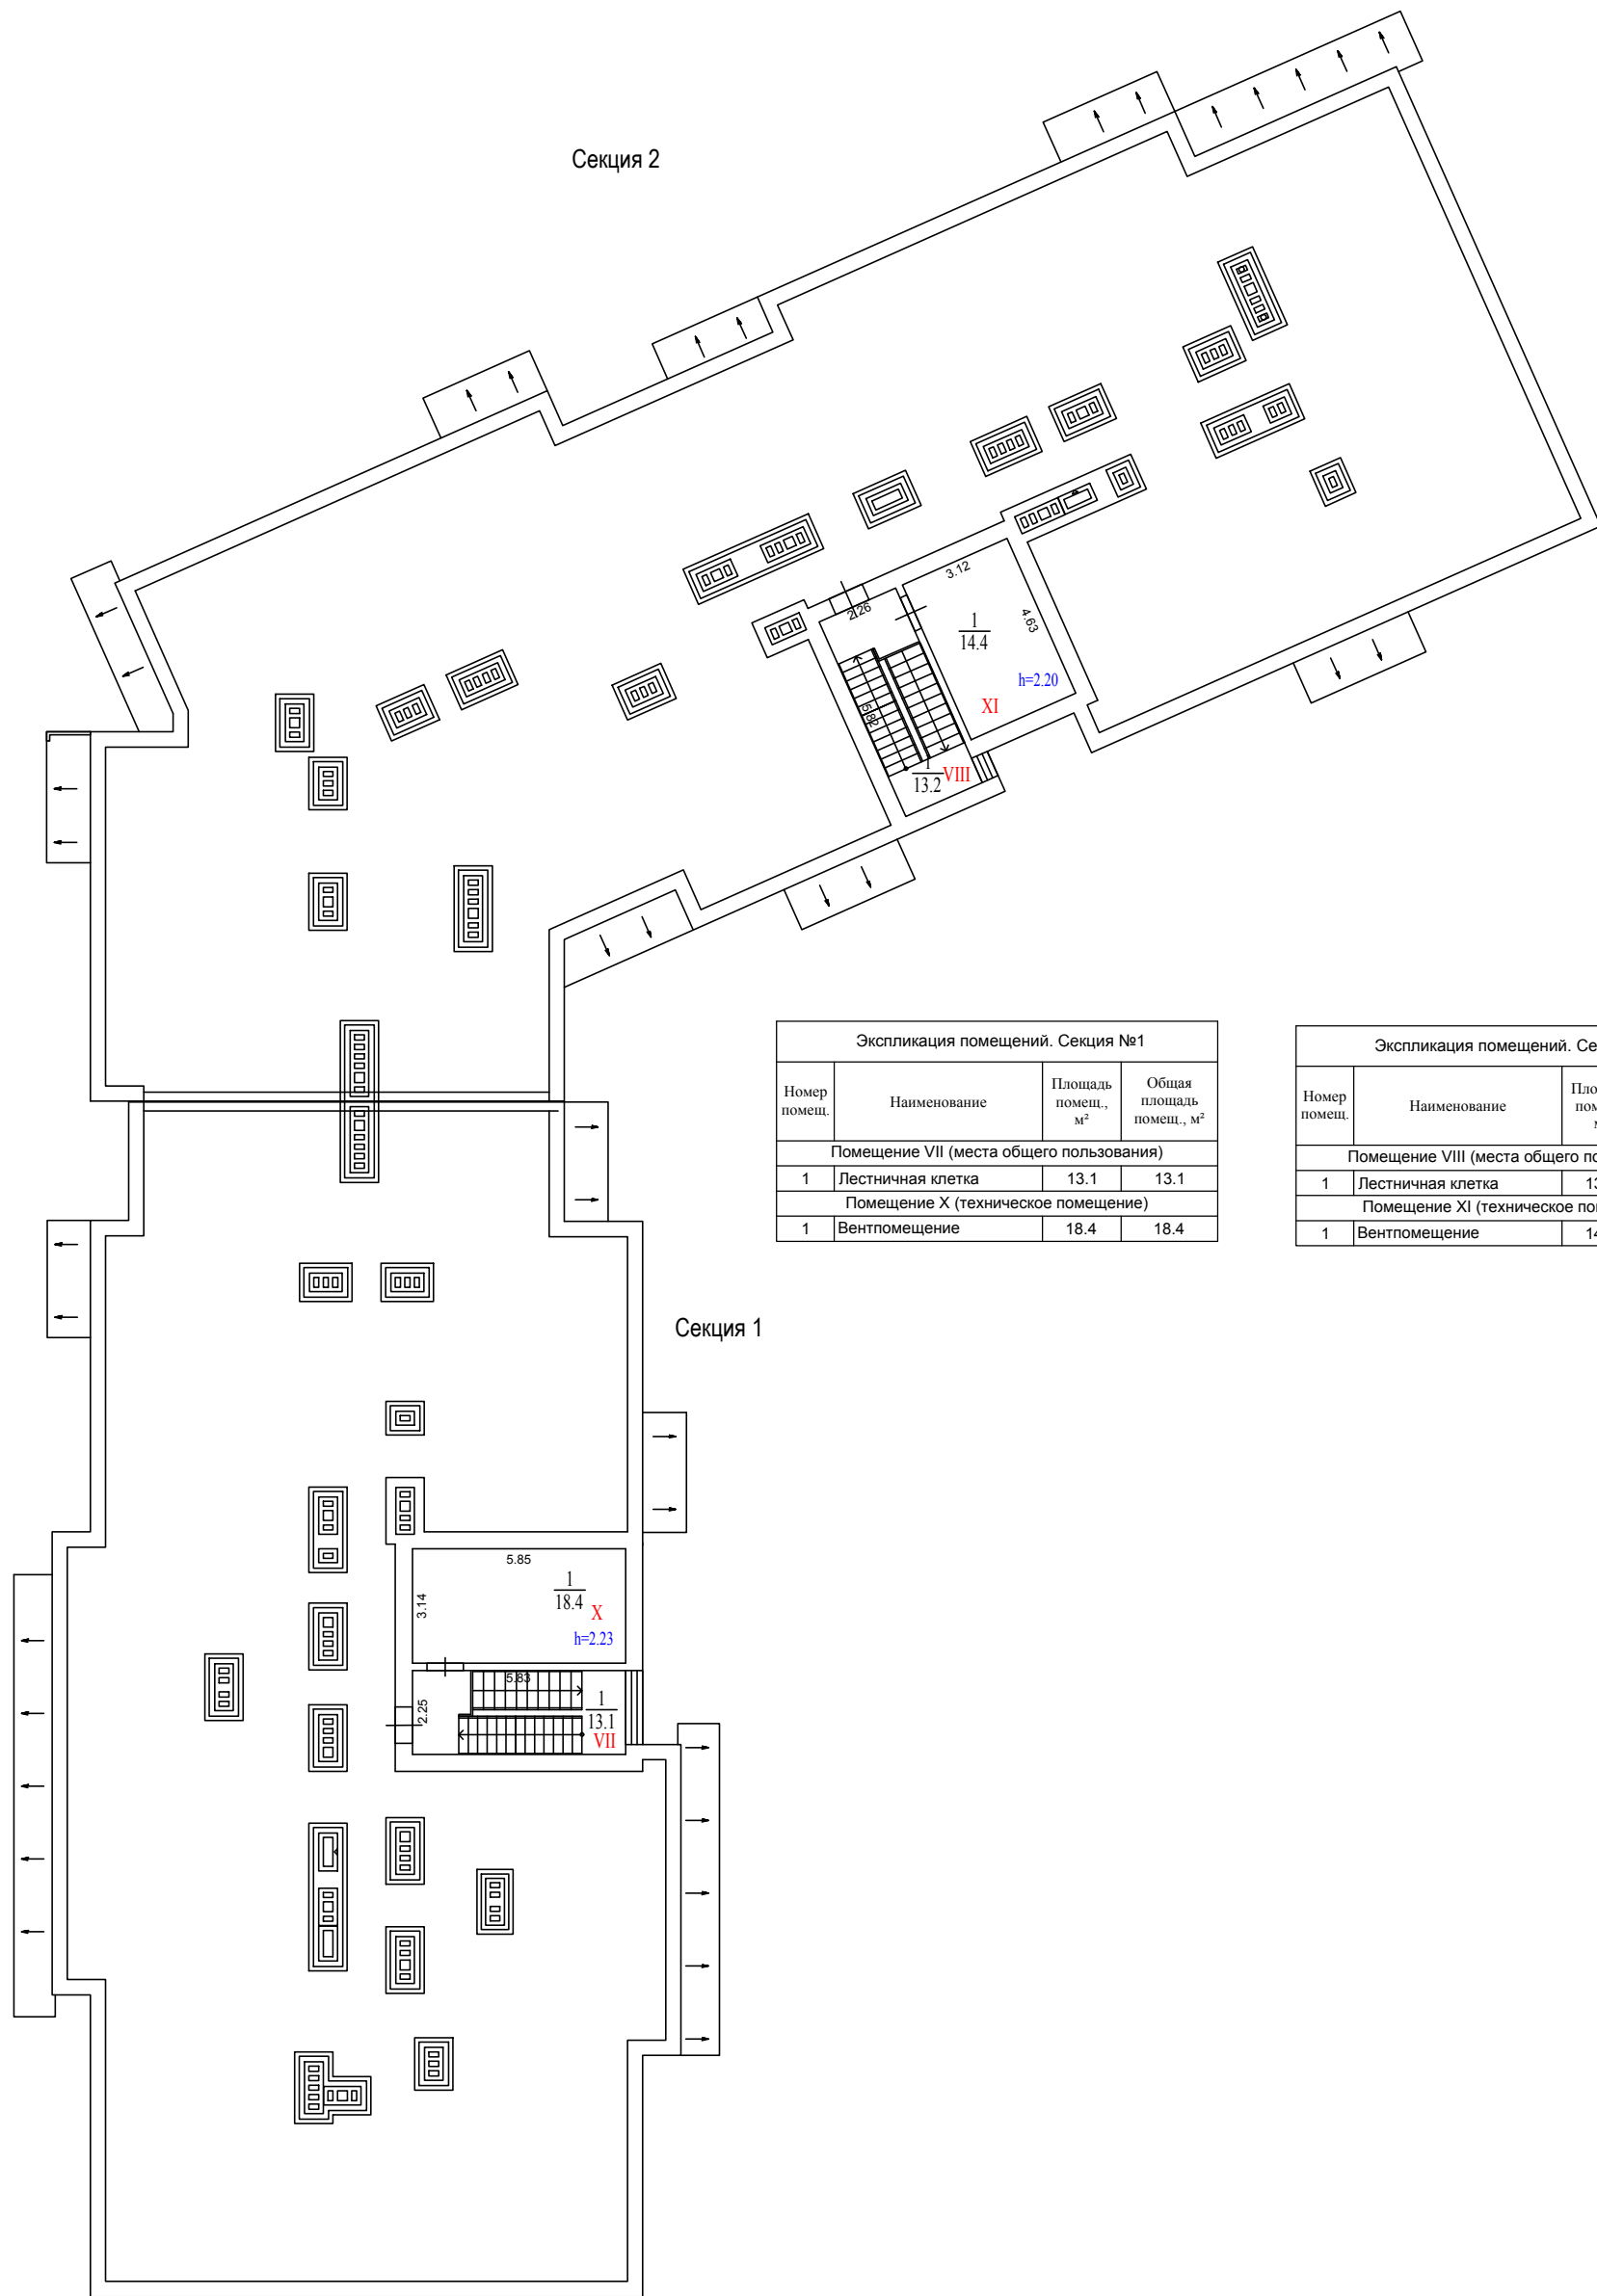

Экспликация помещений. Секция №1			
Номер помещ.	Наименование	Площадь помещ., м ²	Общая площадь помещ., м ²
Помещение VII (места общего пользования)			
1	Лестничная клетка	13.1	13.1
Помещение X (техническое помещение)			
1	Вентпомещение	18.4	18.4


Экспликация помещений. Секция №2			
Номер помещ.	Наименование	Площадь помещ., м ²	Общая площадь помещ., м ²
Помещение VIII (места общего пользования)			
1	Лестничная клетка	13.2	13.2
Помещение XI (техническое помещение)			
1	Вентпомещение	14.4	14.4

Поэтажный план				
Заказчик: ООО Специализированный застройщик «Строй-Ресурс»				
Российская Федерация, МО, г.о. Красногорск, дер. Аристово, пер. Косой, д. 5	Масштаб	Лист	Листов	
	200	8	11	
Кадастровый инженер:		О.А. Куликова		



Сведения об объекте капитального строительства – многоквартирный жилой дом		
Наименование показателя	Единица измерения	Фактически
Площадь застройки	кв.м	1380.0
Количество этажей:	ед.	6
Общая площадь квартир при К=1 (с учетом балконов, лоджий, террас)	кв.м	4686.0
Общая площадь квартир при К=0,5/ К=0,3 (с учетом балконов, лоджий, террас)	кв.м	4367.7
Общая площадь квартир (за исключением балконов, лоджий, террас)	кв.м	4204.1
Общая площадь балконов, лоджий, террас (К=1 /К=0,3, К=0,5)	кв.м	481.9/163.6
Общая площадь помещений общего пользования	кв.м	970.4
Общая площадь встроенных (пристроенных) нежилых помещений	кв.м	333.0
Общая площадь помещений технического и инженерного назначения	кв.м	74.7
Общая площадь здания	кв.м.	6669.5
Строительный объем	куб.м	23560.7
Материалы фундаментов	-	Монолитный железобетон
Материалы наружных стен	-	Монолитный железобетон, ячеистые блоки, облицовочный кирпич
Материалы перекрытий	-	Монолитный железобетон
Материалы покрытия и кровли	-	Бетон
Год завершения строительства	г.	2022

Этаж	Общая площадь квартир при К=1 (с учетом лоджий, балконов, террас), кв.м	Общая площадь квартир при К=0.5, К=0.3 (с учетом лоджий, балконов, террас), кв.м	Общая площадь квартир (за исключением лоджий, балконов, террас), кв.м	Площадь лоджий, балконов, террас К=1, кв.м.	Площадь лоджий, балконов, террас К=0.5, К=0.3, кв.м.	Общая площадь помещений общего пользования кв.м	Общая площадь встроенных (пристроенных) нежилых помещений кв.м	Общая площадь помещений технического и инженерного назначения, кв.м	Общая площадь помещений этажа К=1 / К=0.5, К=0.3, кв.м.
1	511.4	415.0	373.6	137.8	41.4	259.7	333.0	41.9	1146.0/1049.6
2	833.7	790.0	766.5	67.2	23.5	137.3	-	-	971.0/927.3
3	835.2	791.0	766.0	69.2	25.0	136.5	-	-	971.7/927.5
4	836.2	791.9	766.5	69.7	25.4	138.4	-	-	974.6/930.3
5	834.6	789.9	766.0	68.6	23.9	136.9	-	-	971.5/926.8
6	834.9	789.9	765.5	69.4	24.4	135.3	-	-	970.2/925.2
на отм. +21,200						26.3	-	32.8	59.1/59.1
Итого:	4686.0	4367.7	4204.1	481.9	163.6	970.4	333.0	74.7	6064.1/5745.8

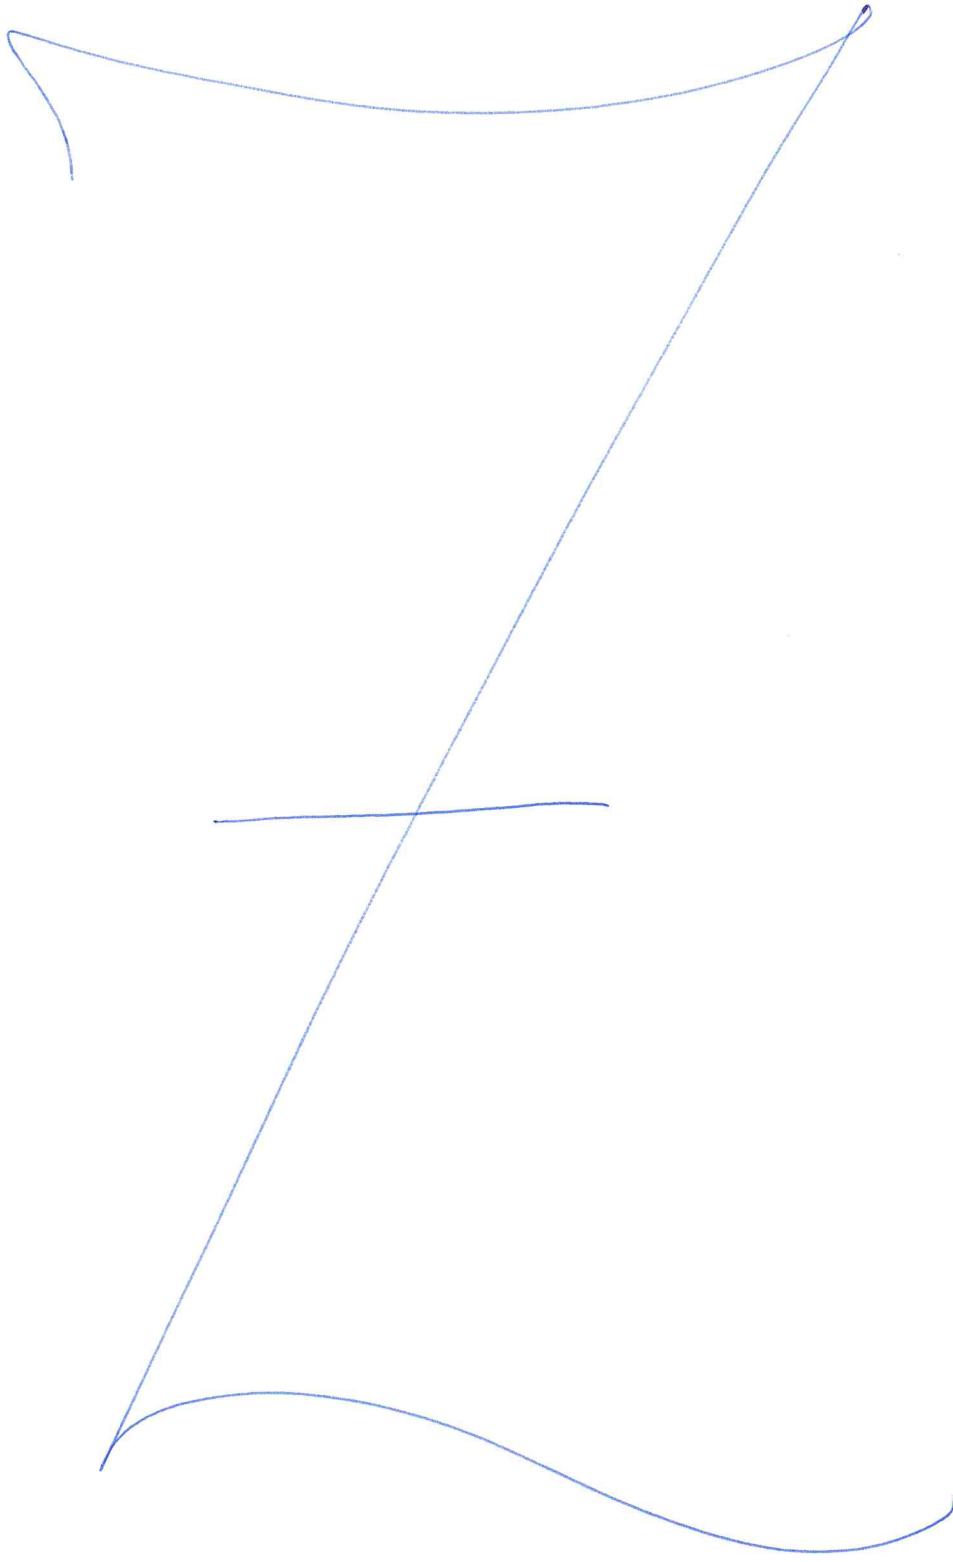

Прошито 11 листов
Кадастровый инженер
О.А. Куликова

