


Подполье

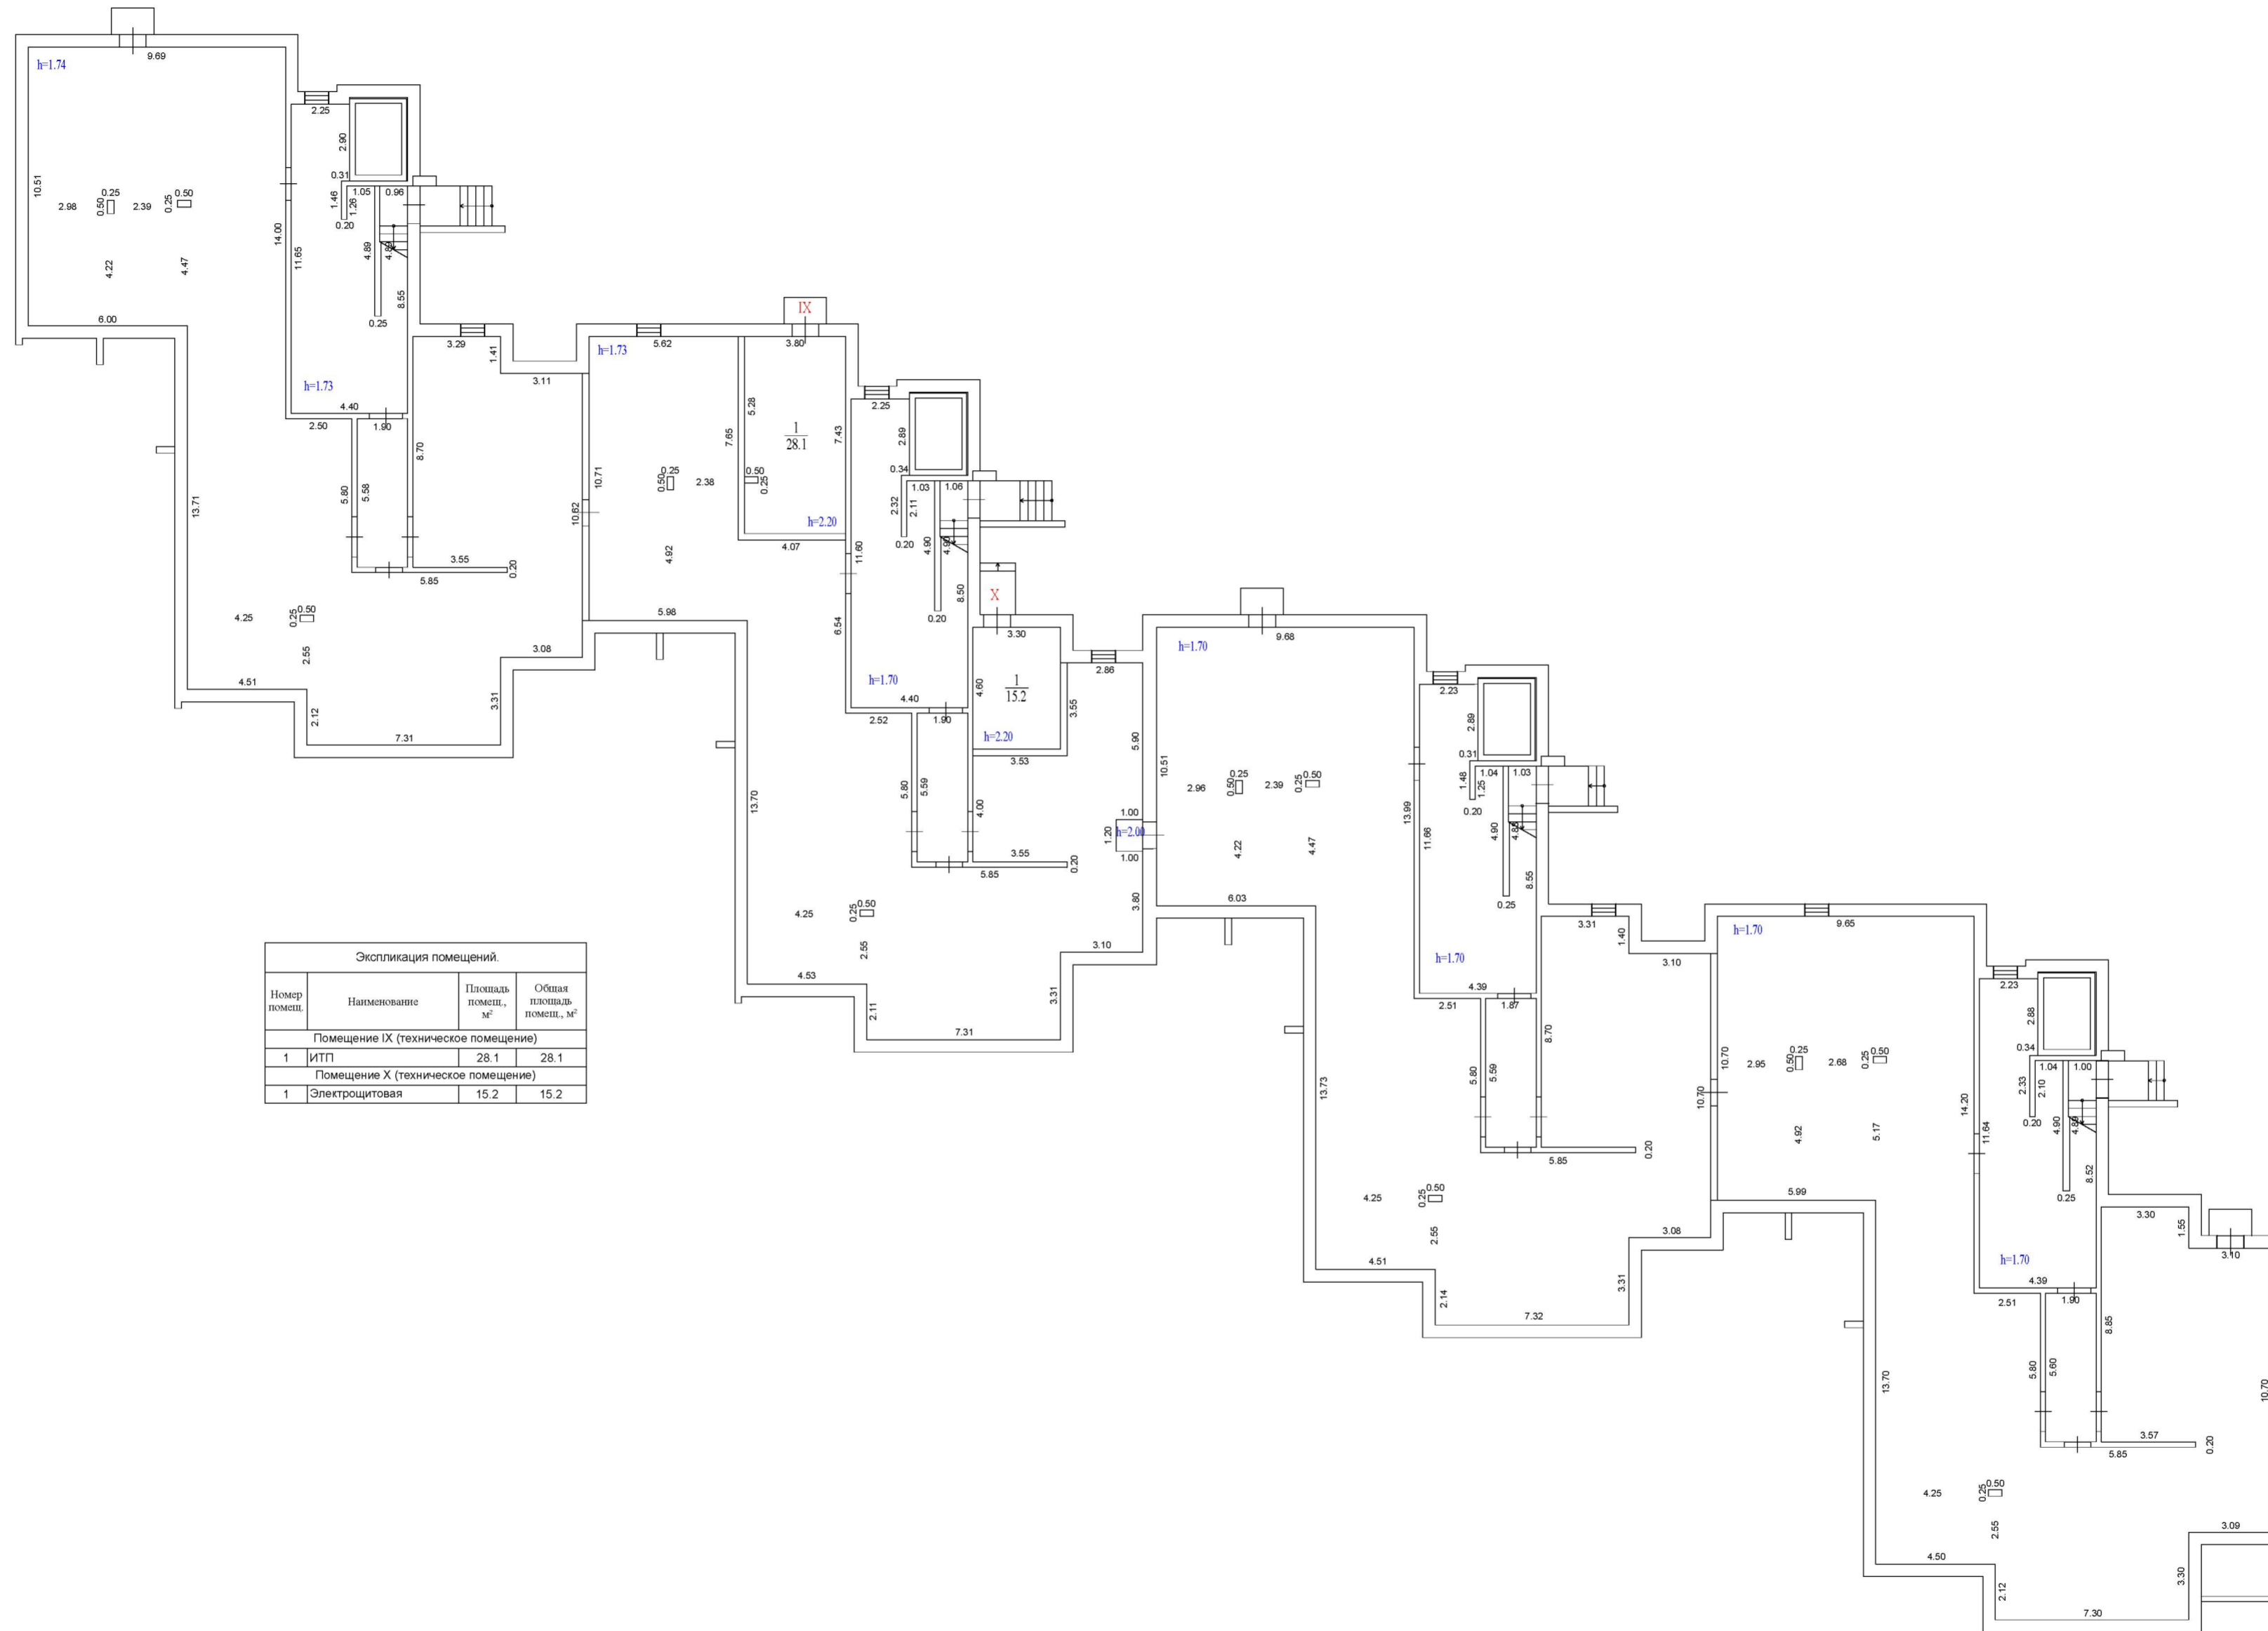

Экспликация помещений			
Номер помещ.	Наименование	Площадь помещ., м²	Общая площадь помещ., м²
Помещение IX (техническое помещение)			
1	ИТП	28.1	28.1
Помещение X (техническое помещение)			
1	Электропитания	15.2	15.2

Поэтажный план				
Заказчик: ООО СЗ «СТРОЙ-РЕСУРС»				
Российская Федерация, Московская область, г.о. Красногорск, дер. Аристово, ул. Светлогорская, дом 1	Масштаб 1:200	Лист 2	Листов 12	
Кадастровый инженер			А. В. Самоделова	